


(別紙)

## 配置図・平面図

(市内8小学校・3中学校プール清掃業務委託)

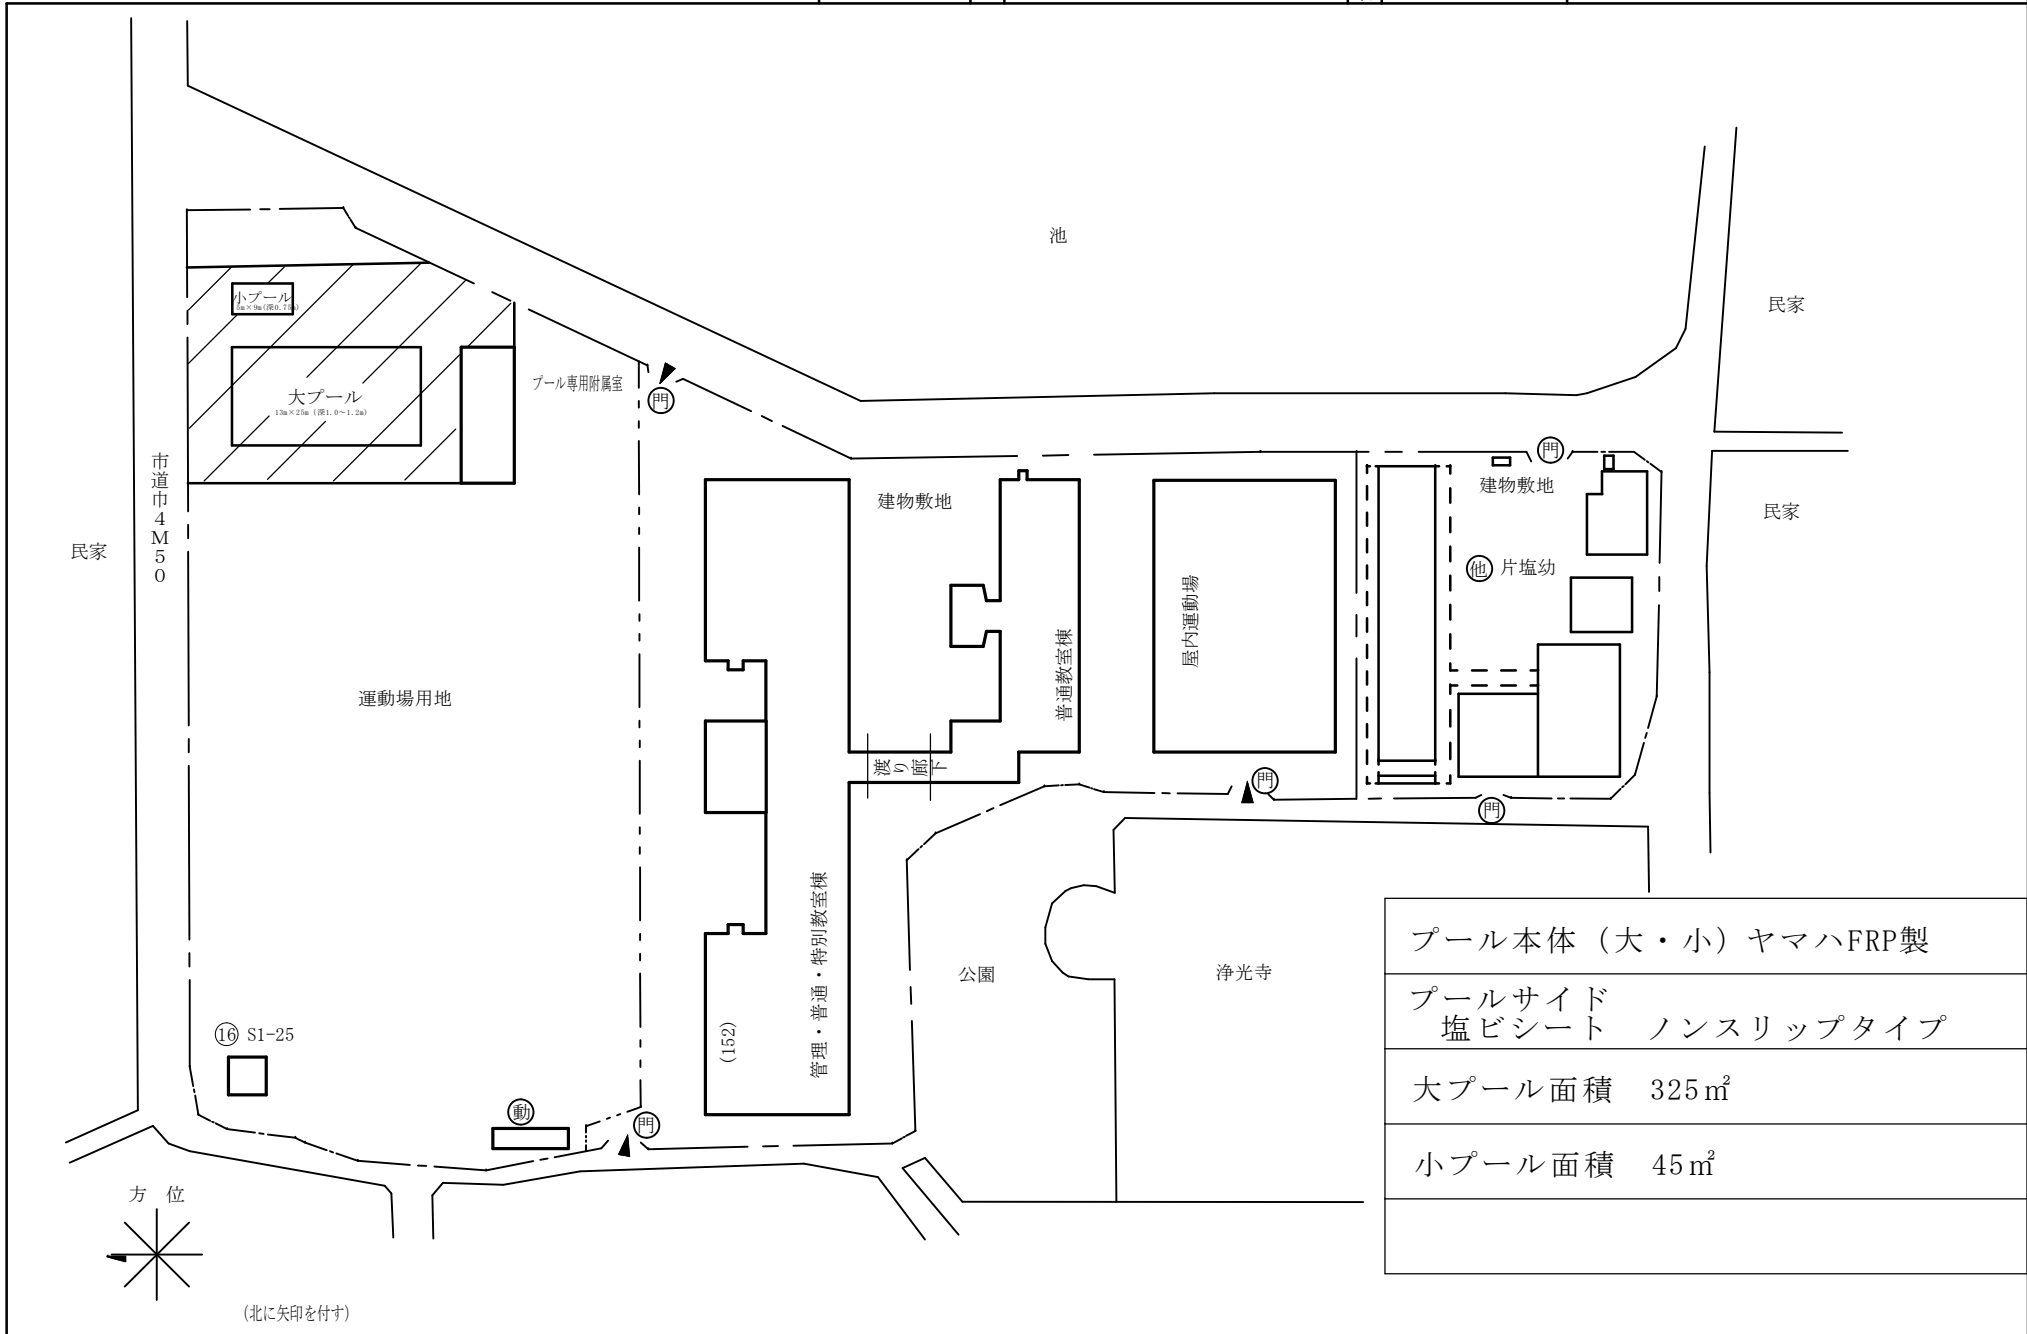

プール本体 (大・小) ヤマハFRP製
プールサイド 塩ビシート ノンスリップタイプ
大プール面積 325㎡
小プール面積 45㎡

(北に矢印を付す)

施設の配置図

縮尺




学校名

高田小 学校

高田中学校

高田中学校

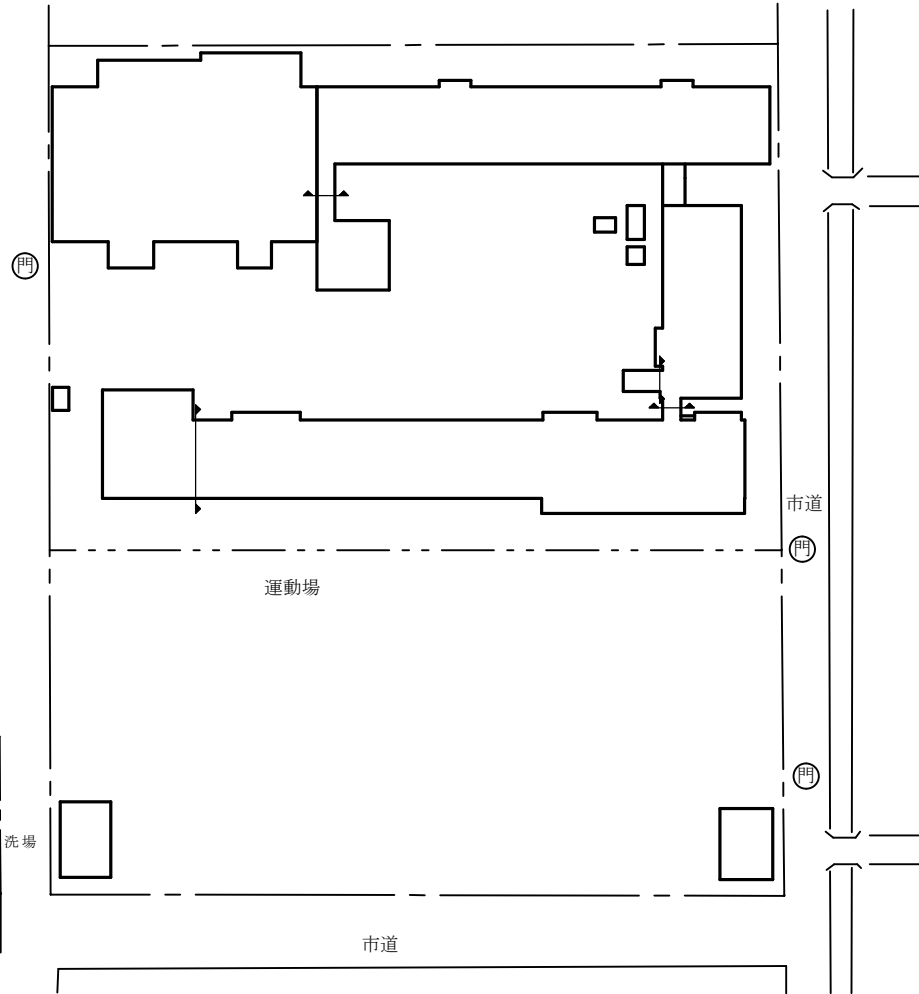


プール本体 (大・小) ヤマハFRP製

プールサイド  
塩ビシート ノンスリップタイプ

大プール面積 325㎡


小プール面積 40㎡

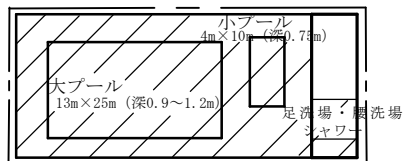

(北に矢印を付す)


施設の配置図

縮尺

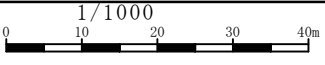

学校名

土庫小 学校

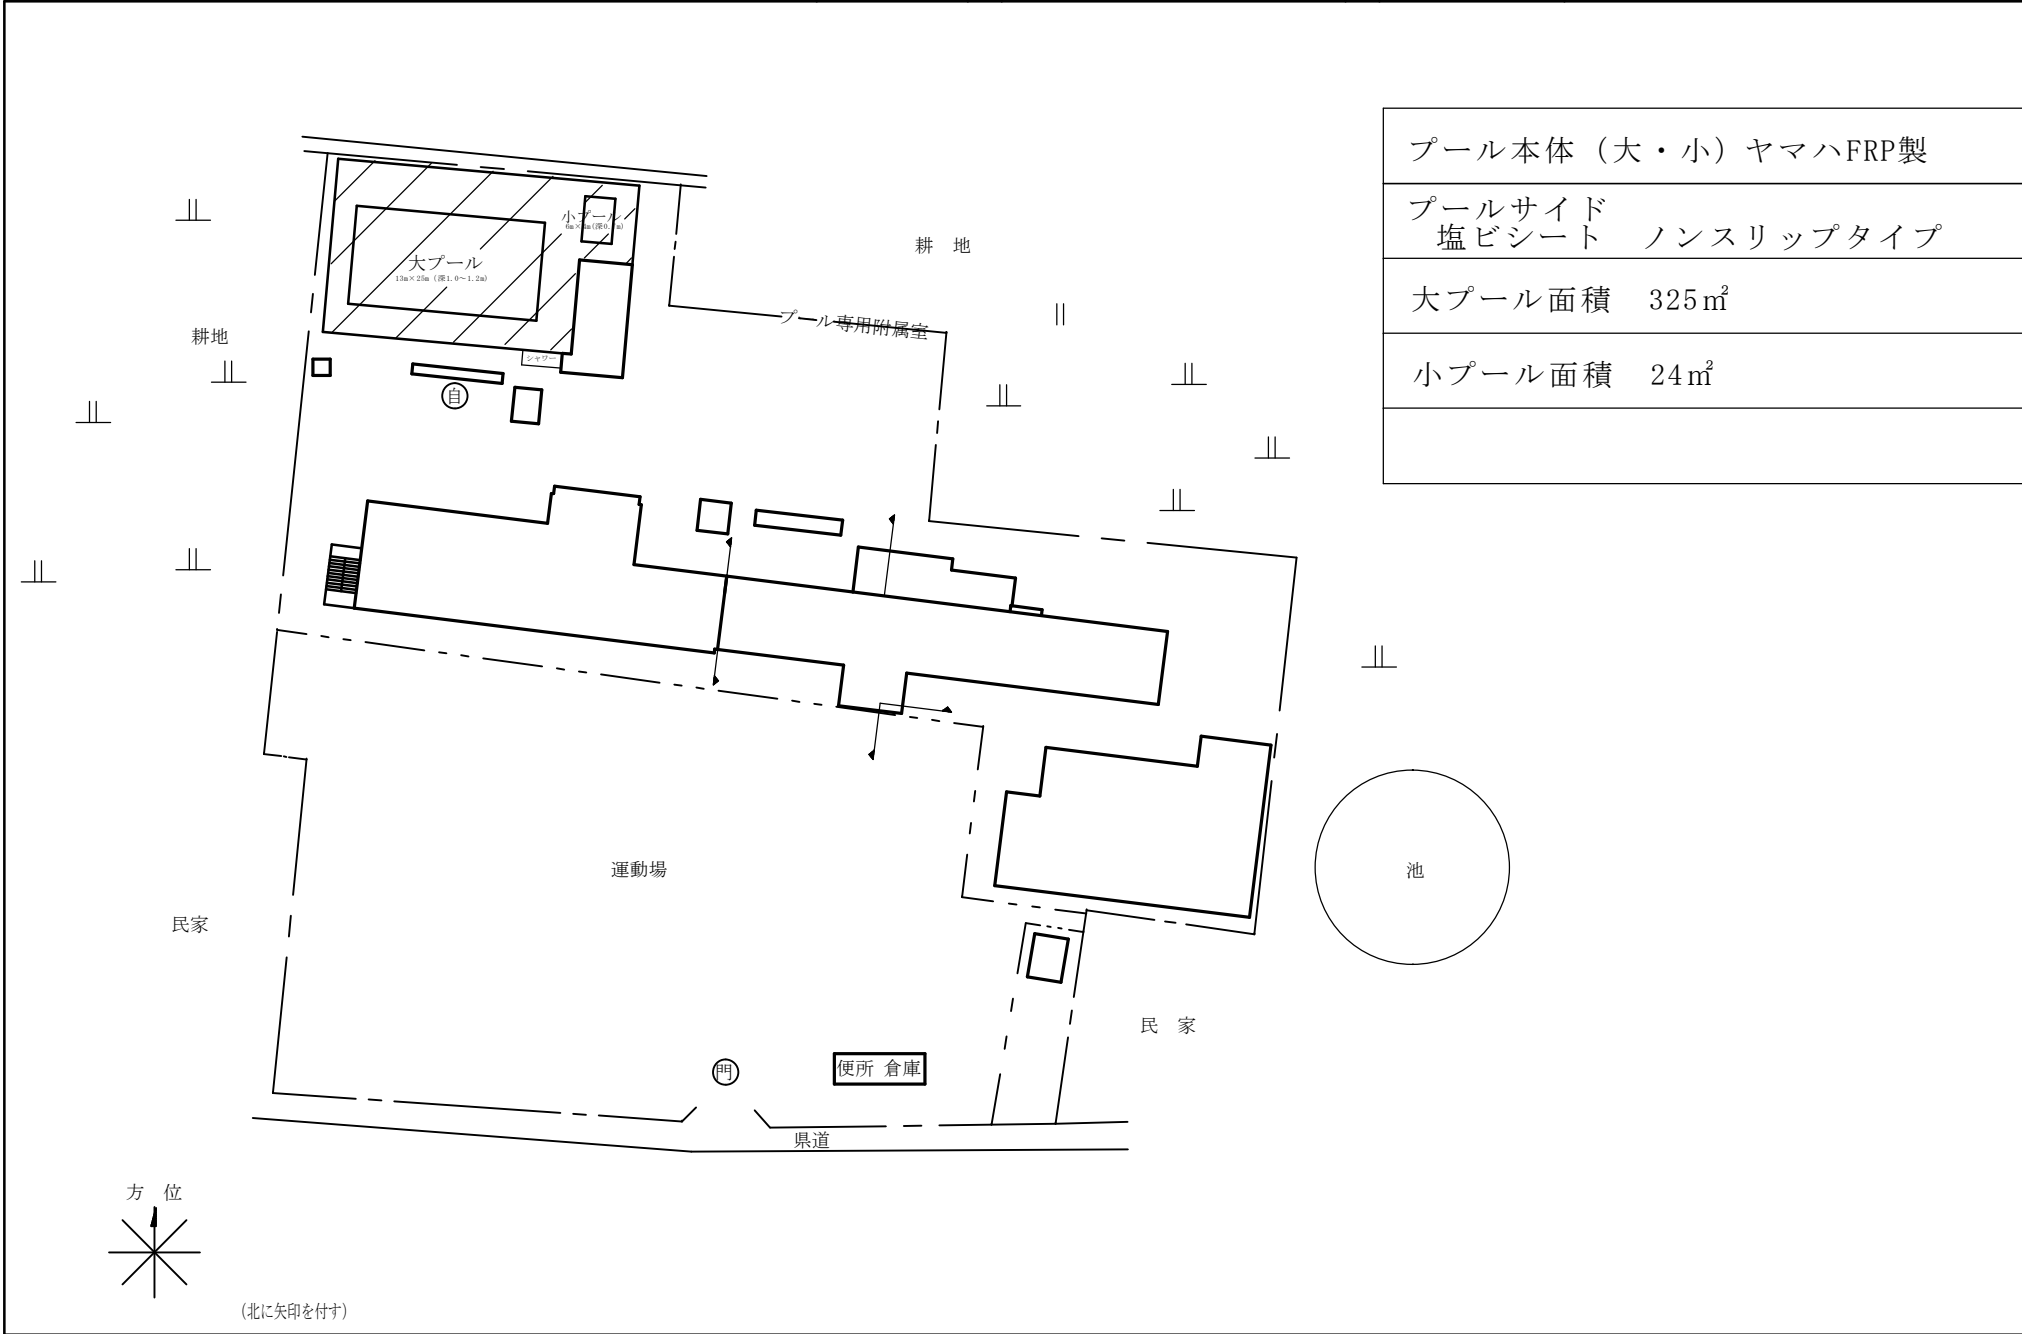

プール本体 (大・小) ヤマハFRP製
プールサイド 塩ビシート ノンスリップタイプ
大プール面積 325㎡
小プール面積 24㎡



(北に矢印を付す)


施設の配置図

縮尺



学校名

浮孔小 学校

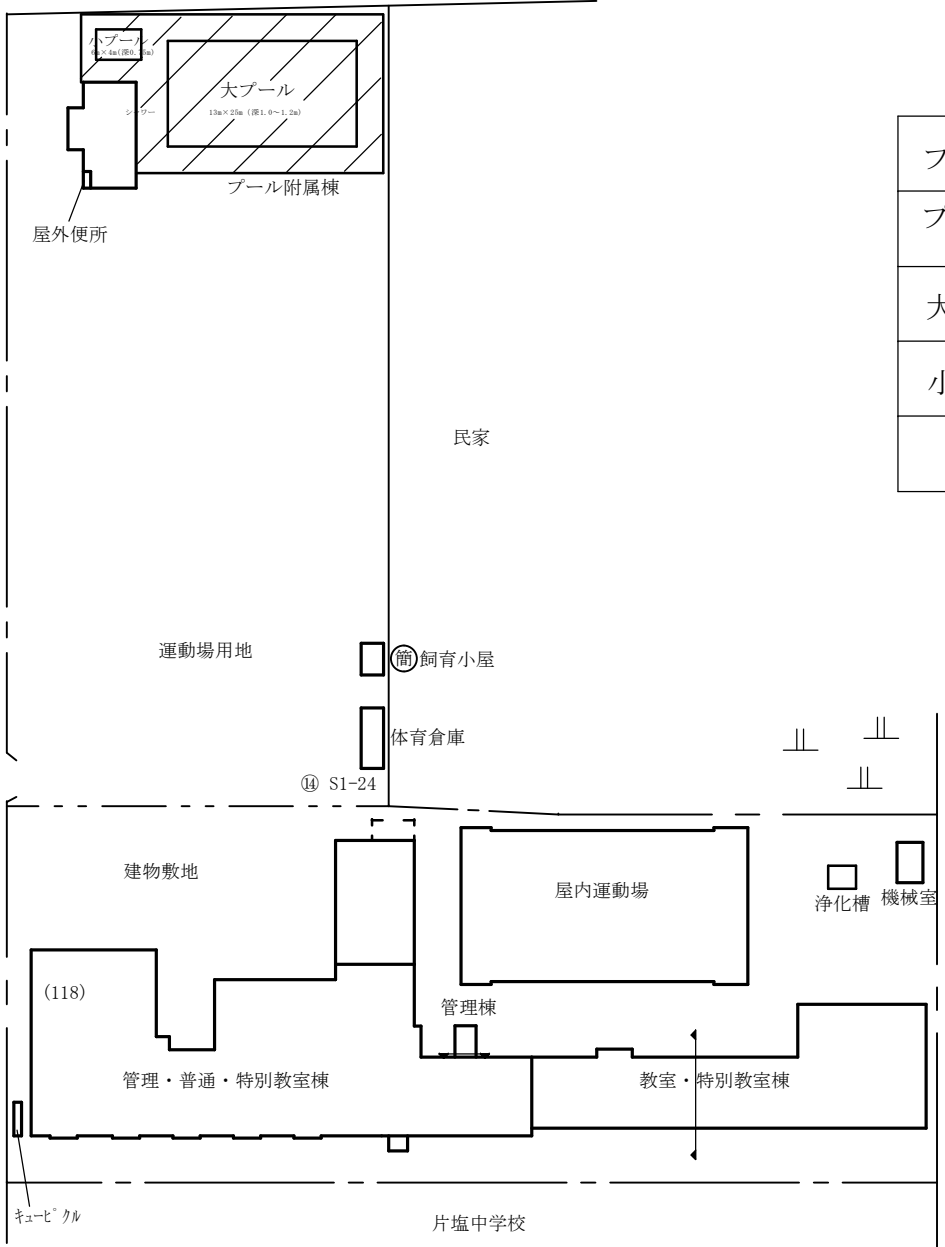


プール本体 (大・小) ヤマハFRP製


プールサイド  
塩ビシート ノンスリップタイプ

大プール面積 325㎡

小プール面積 24㎡

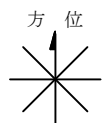


(北に矢印を付す)

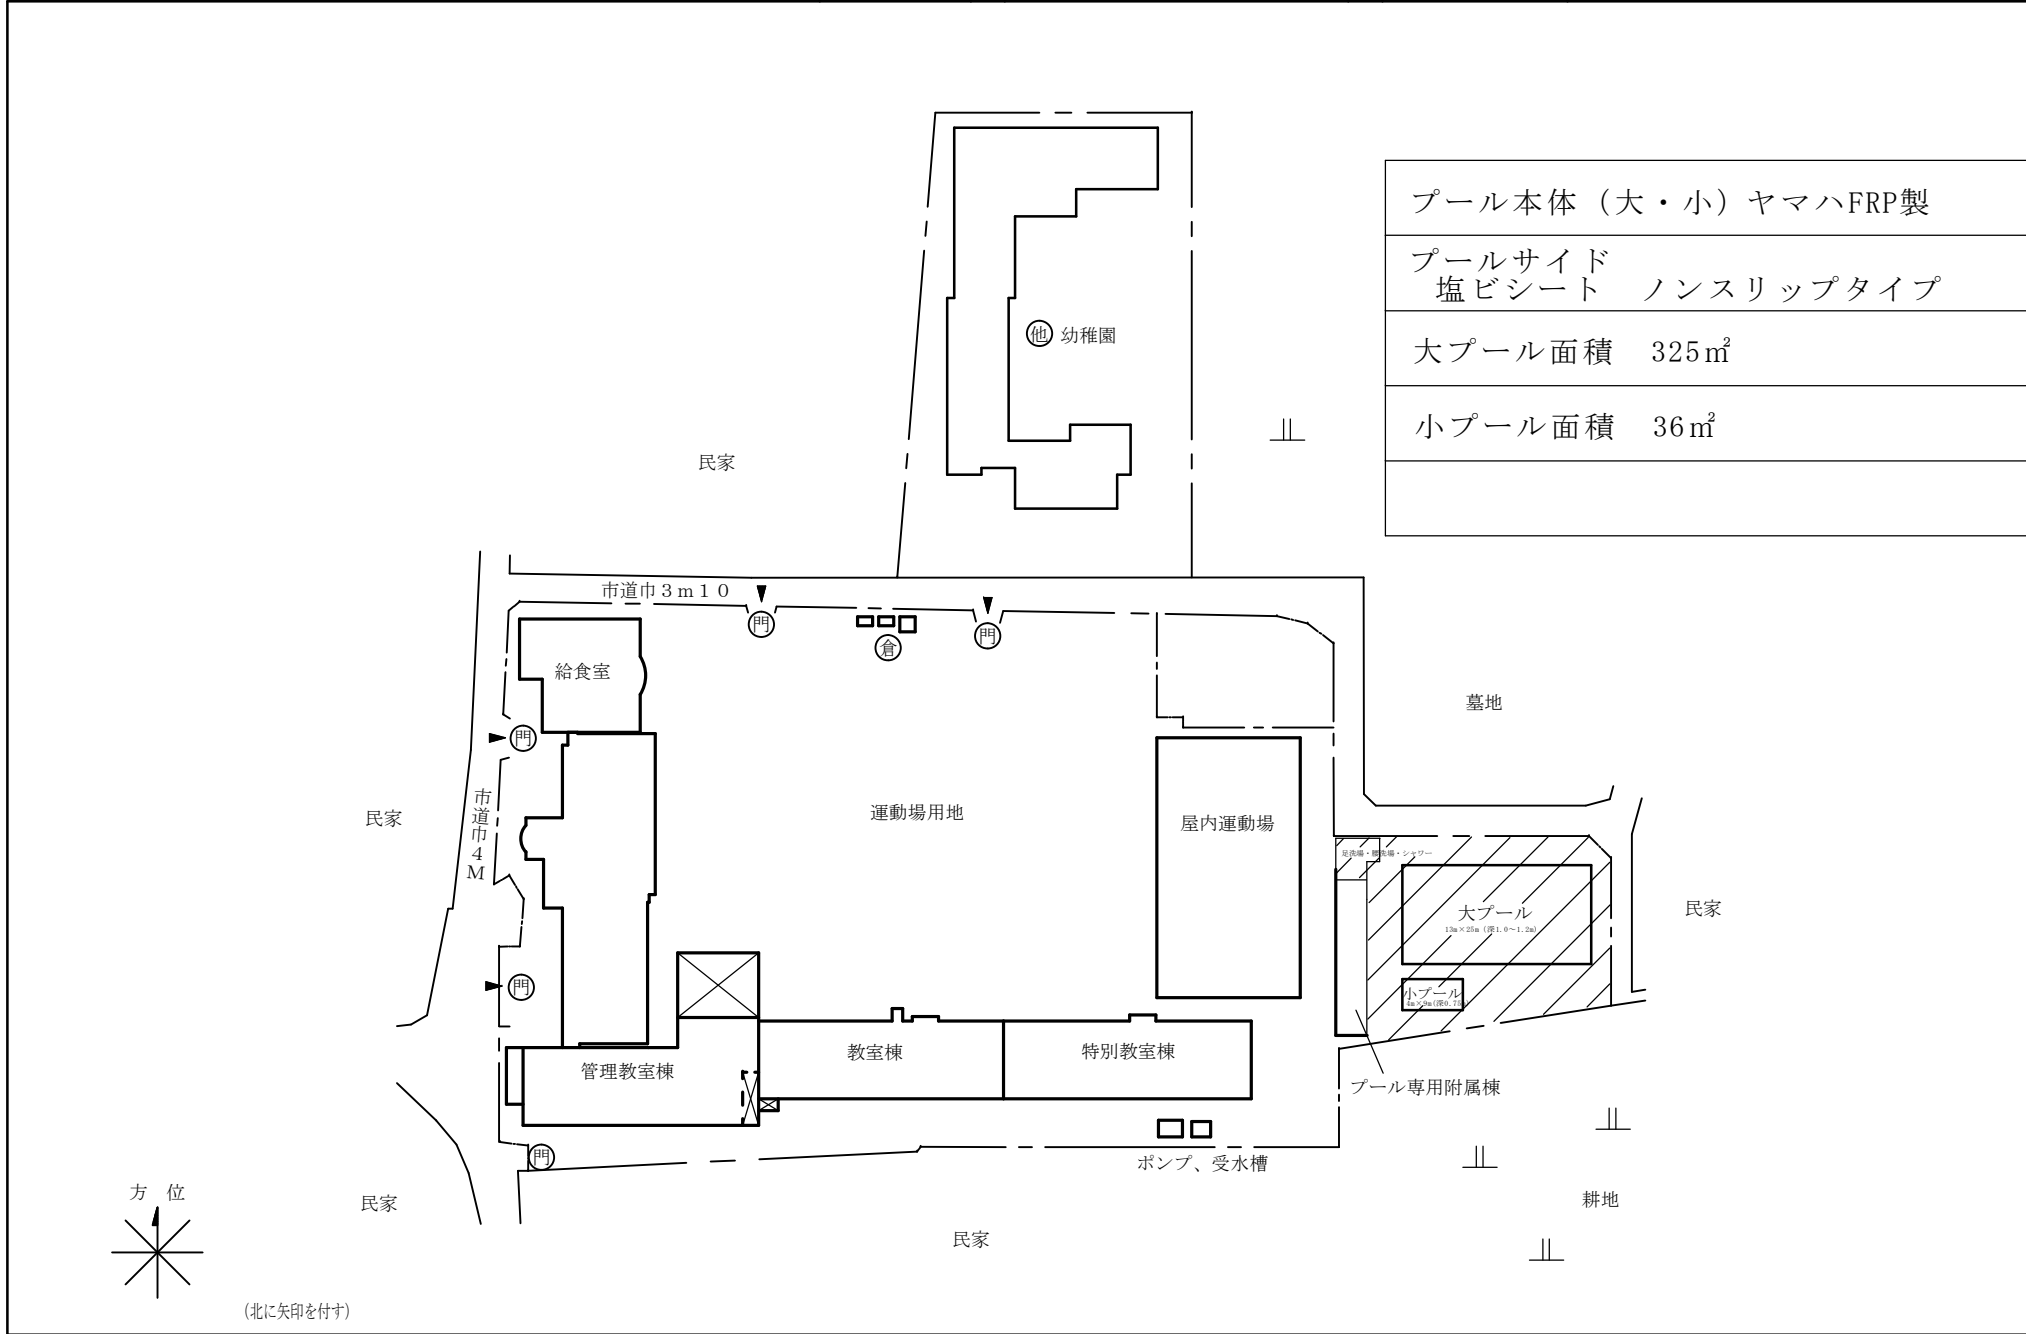


プール本体 (大・小) ヤマハFRP製	
プールサイド 塩ビシート ノンスリップタイプ	
大プール面積	325㎡
小プール面積	36㎡


(北に矢印を付す)

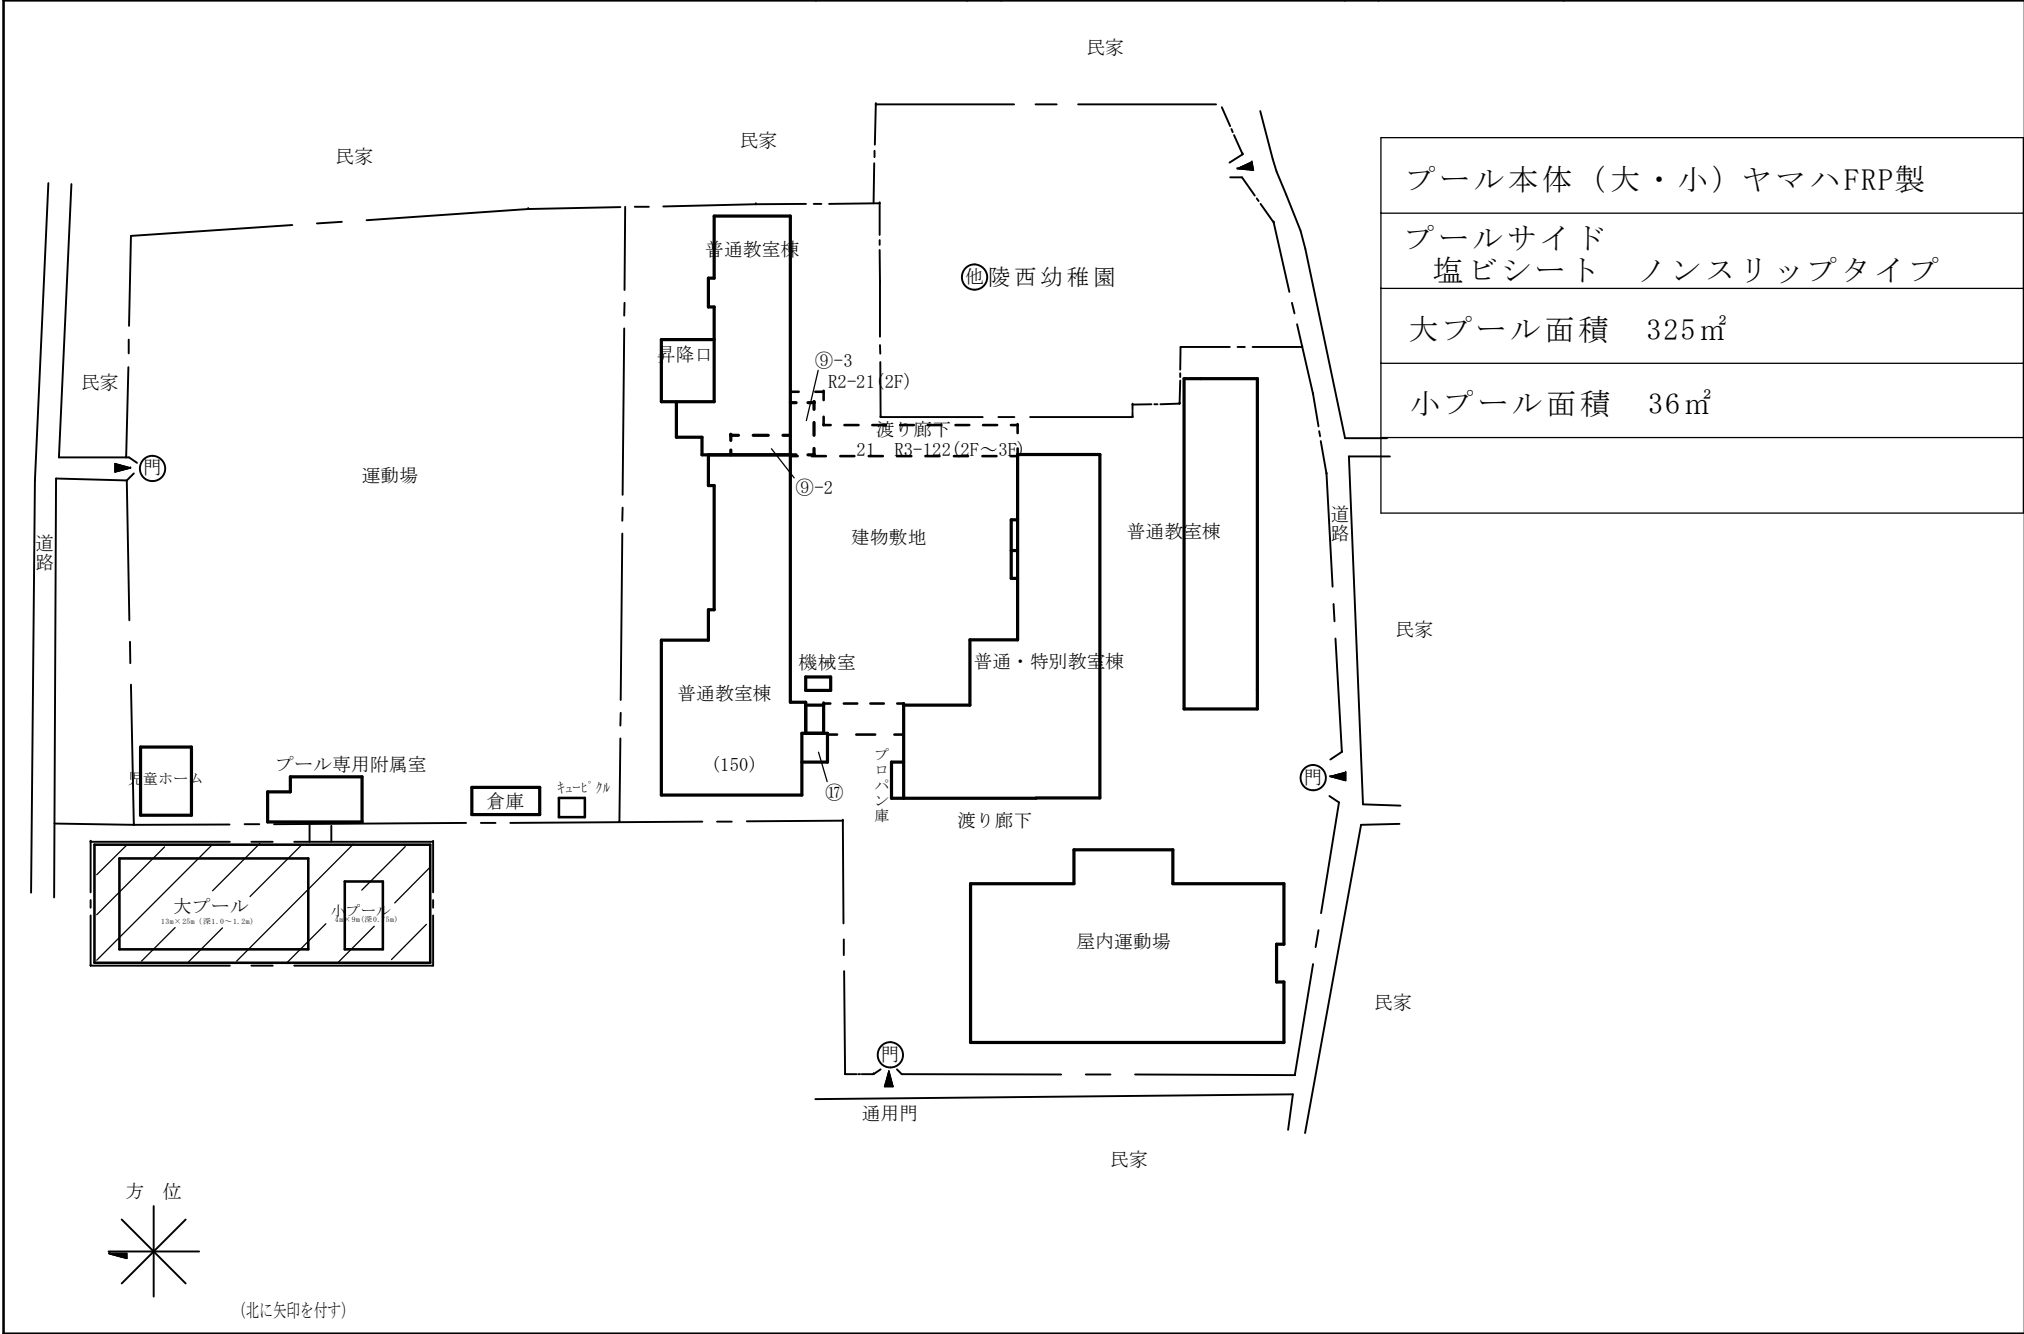


プール本体 (大・小) ヤマハFRP製
プールサイド 塩ビシート ノンスリップタイプ
大プール面積 325㎡
小プール面積 36㎡

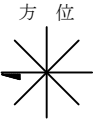


(北に矢印を付す)

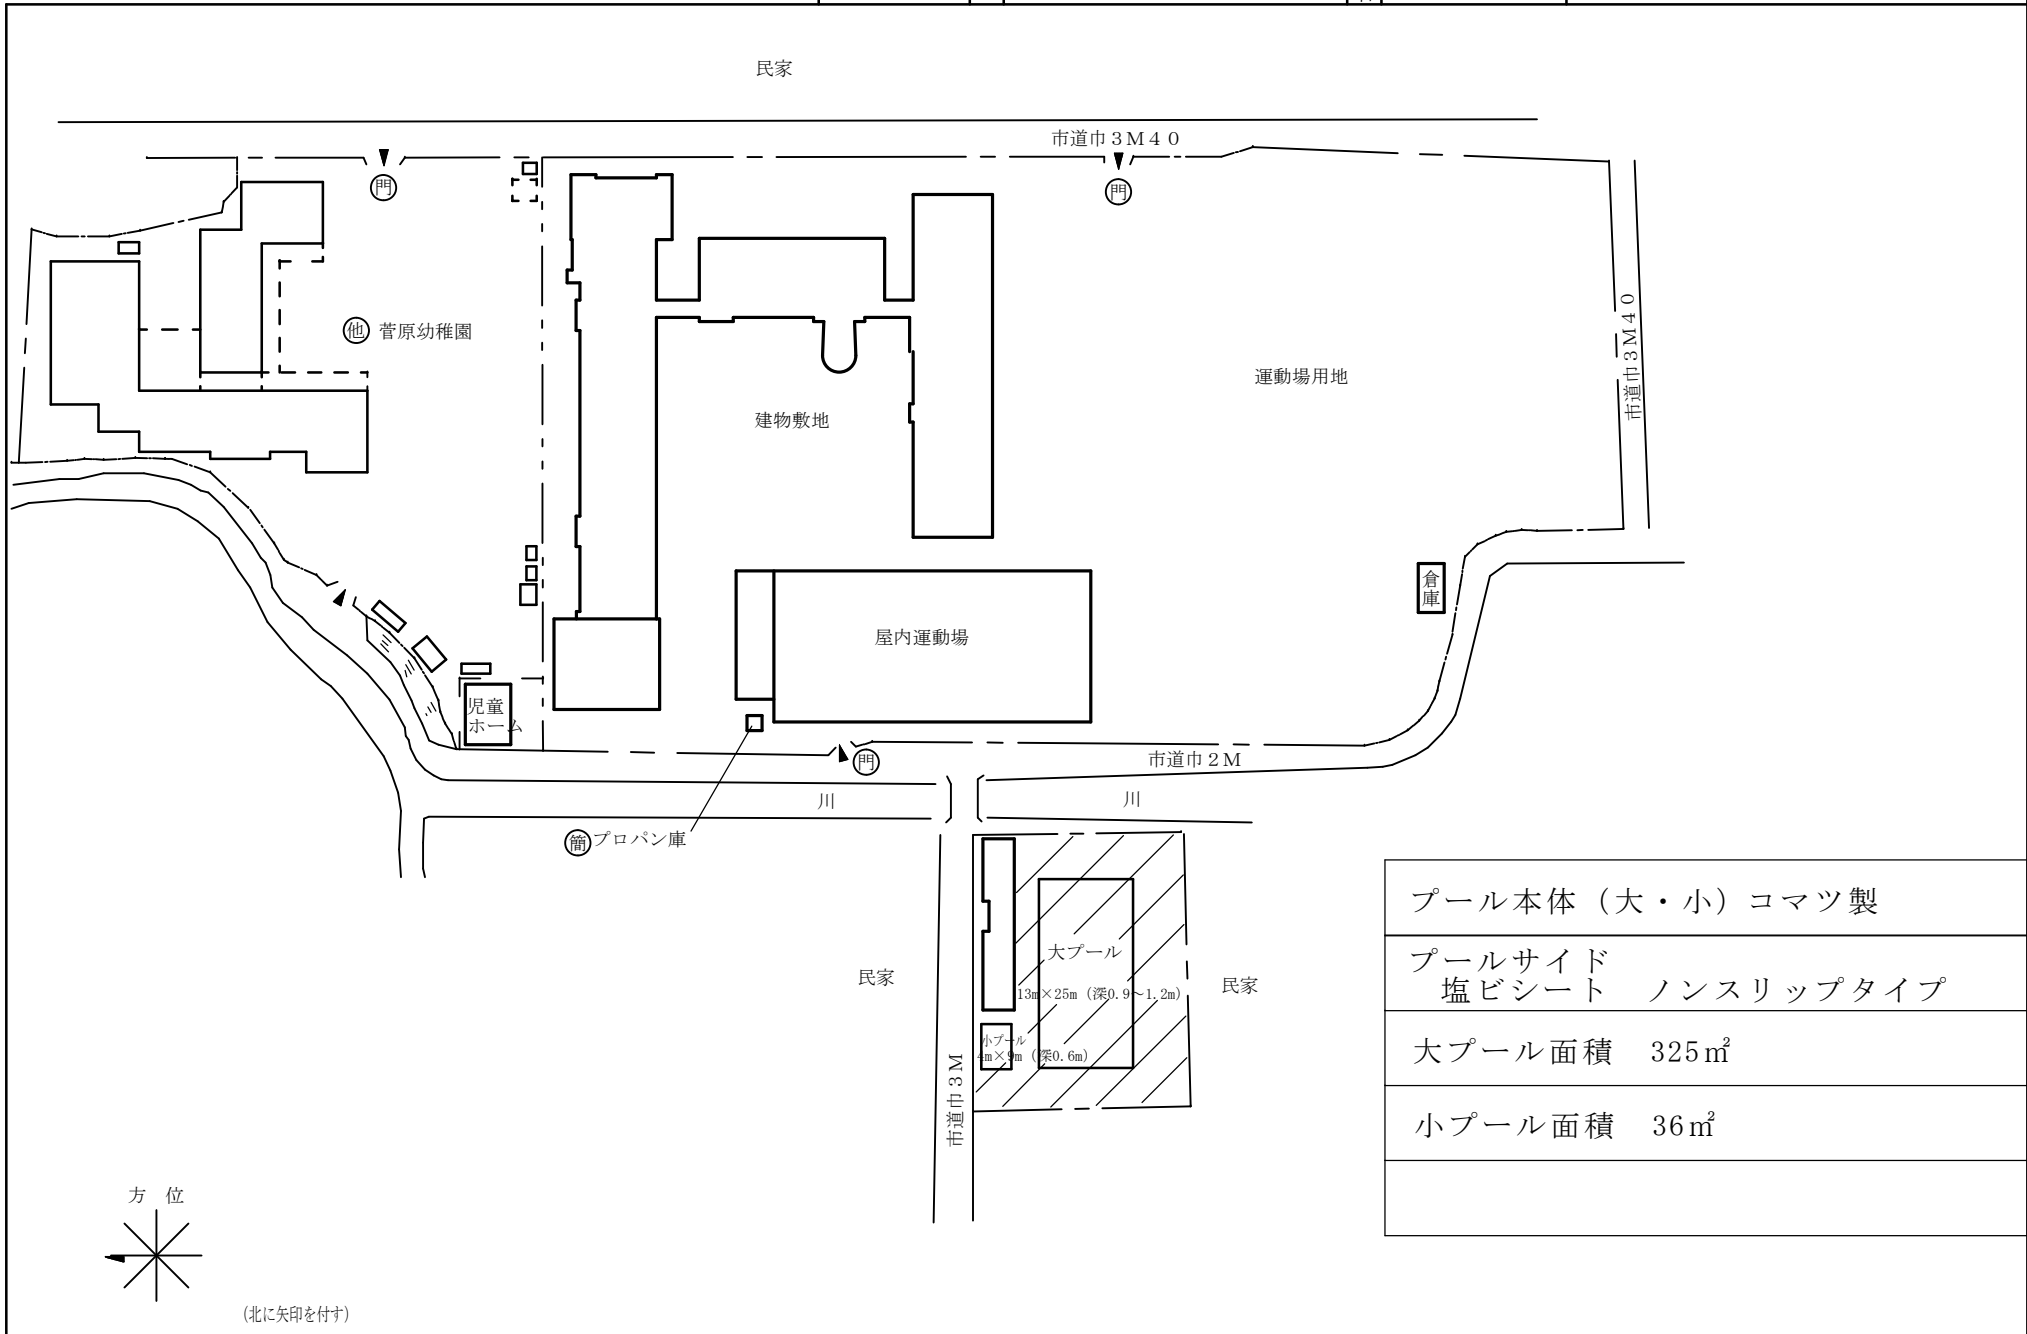

プール本体 (大・小) コマツ製
プールサイド 塩ビシート ノンスリップタイプ
大プール面積 325㎡
小プール面積 36㎡

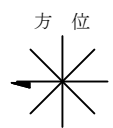

(北に矢印を付す)

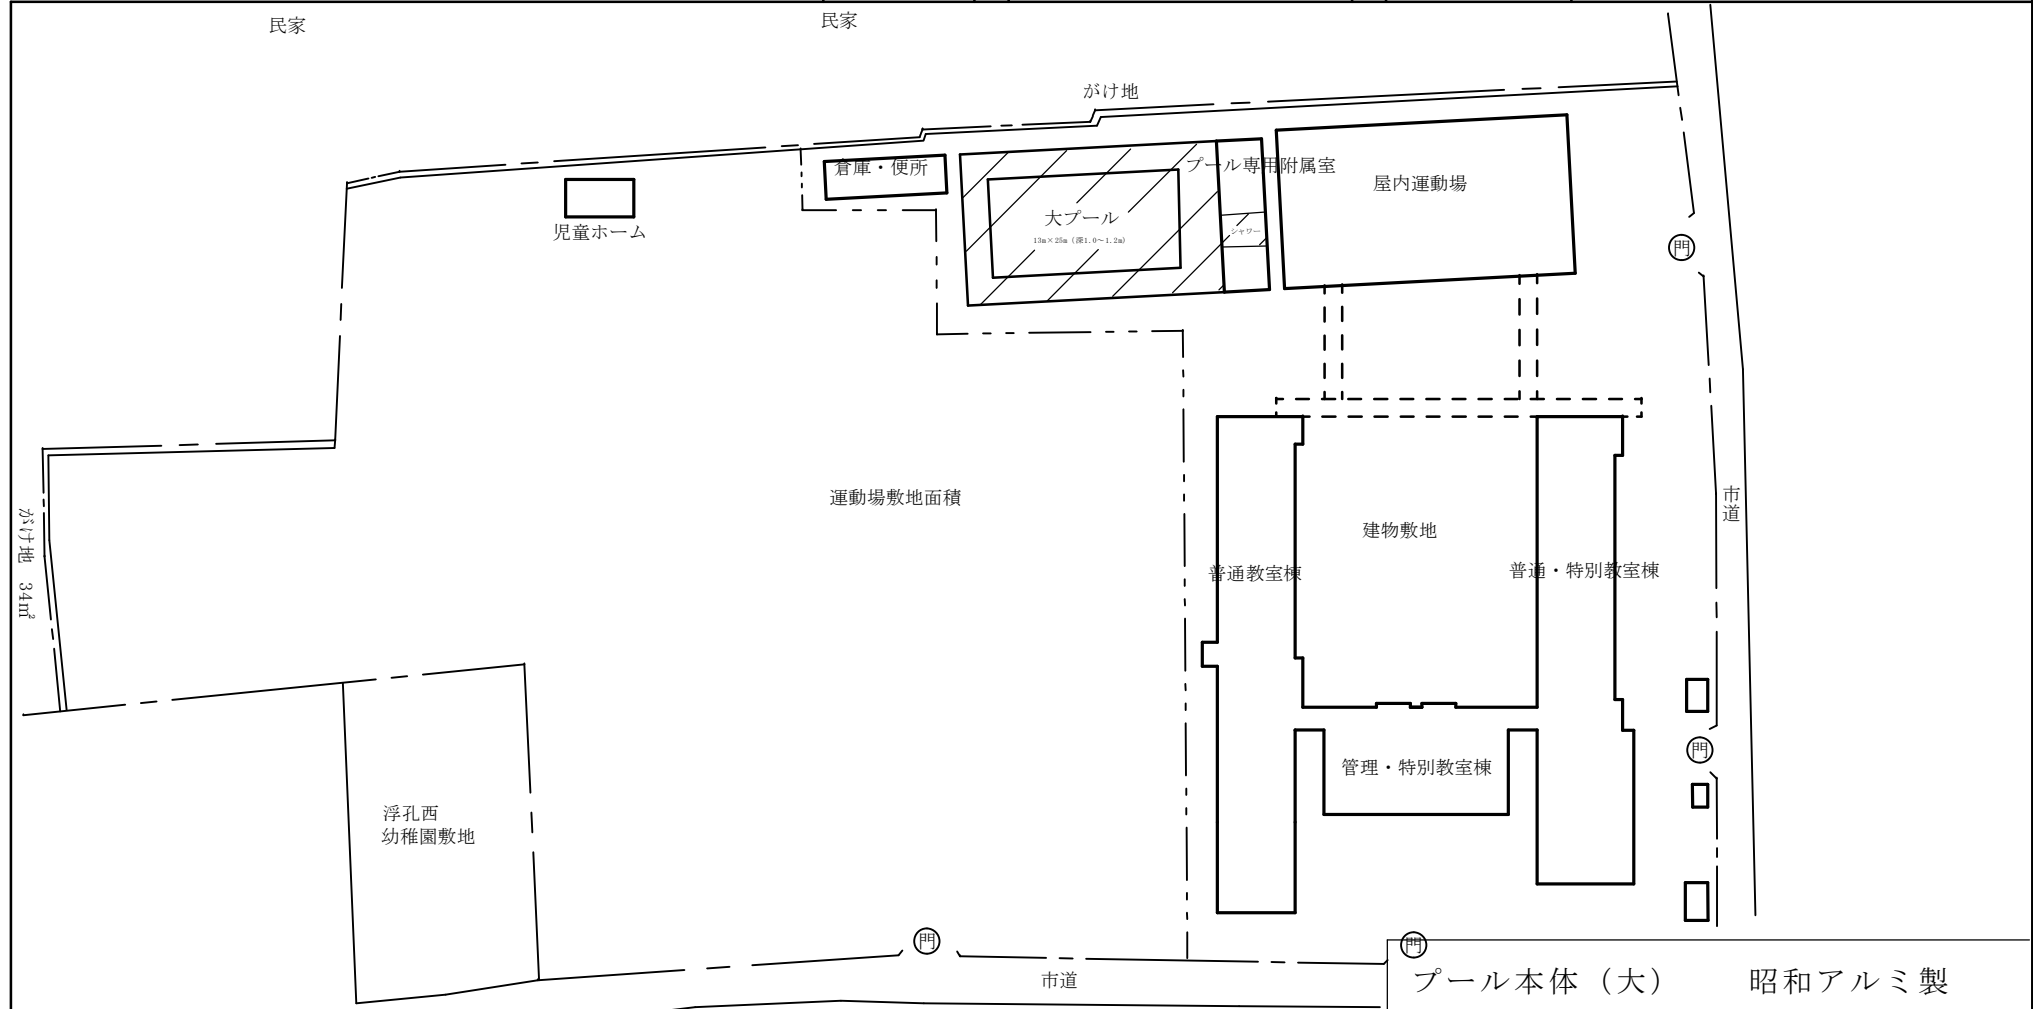


プール本体 (大)	昭和アルミ製
プールサイド	ノンスリップ塗床
大プール面積	325m <sup>2</sup>



(北に矢印を付す)


施設の配置図

縮尺

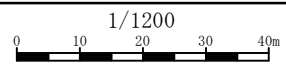

学校名


高田中 学校

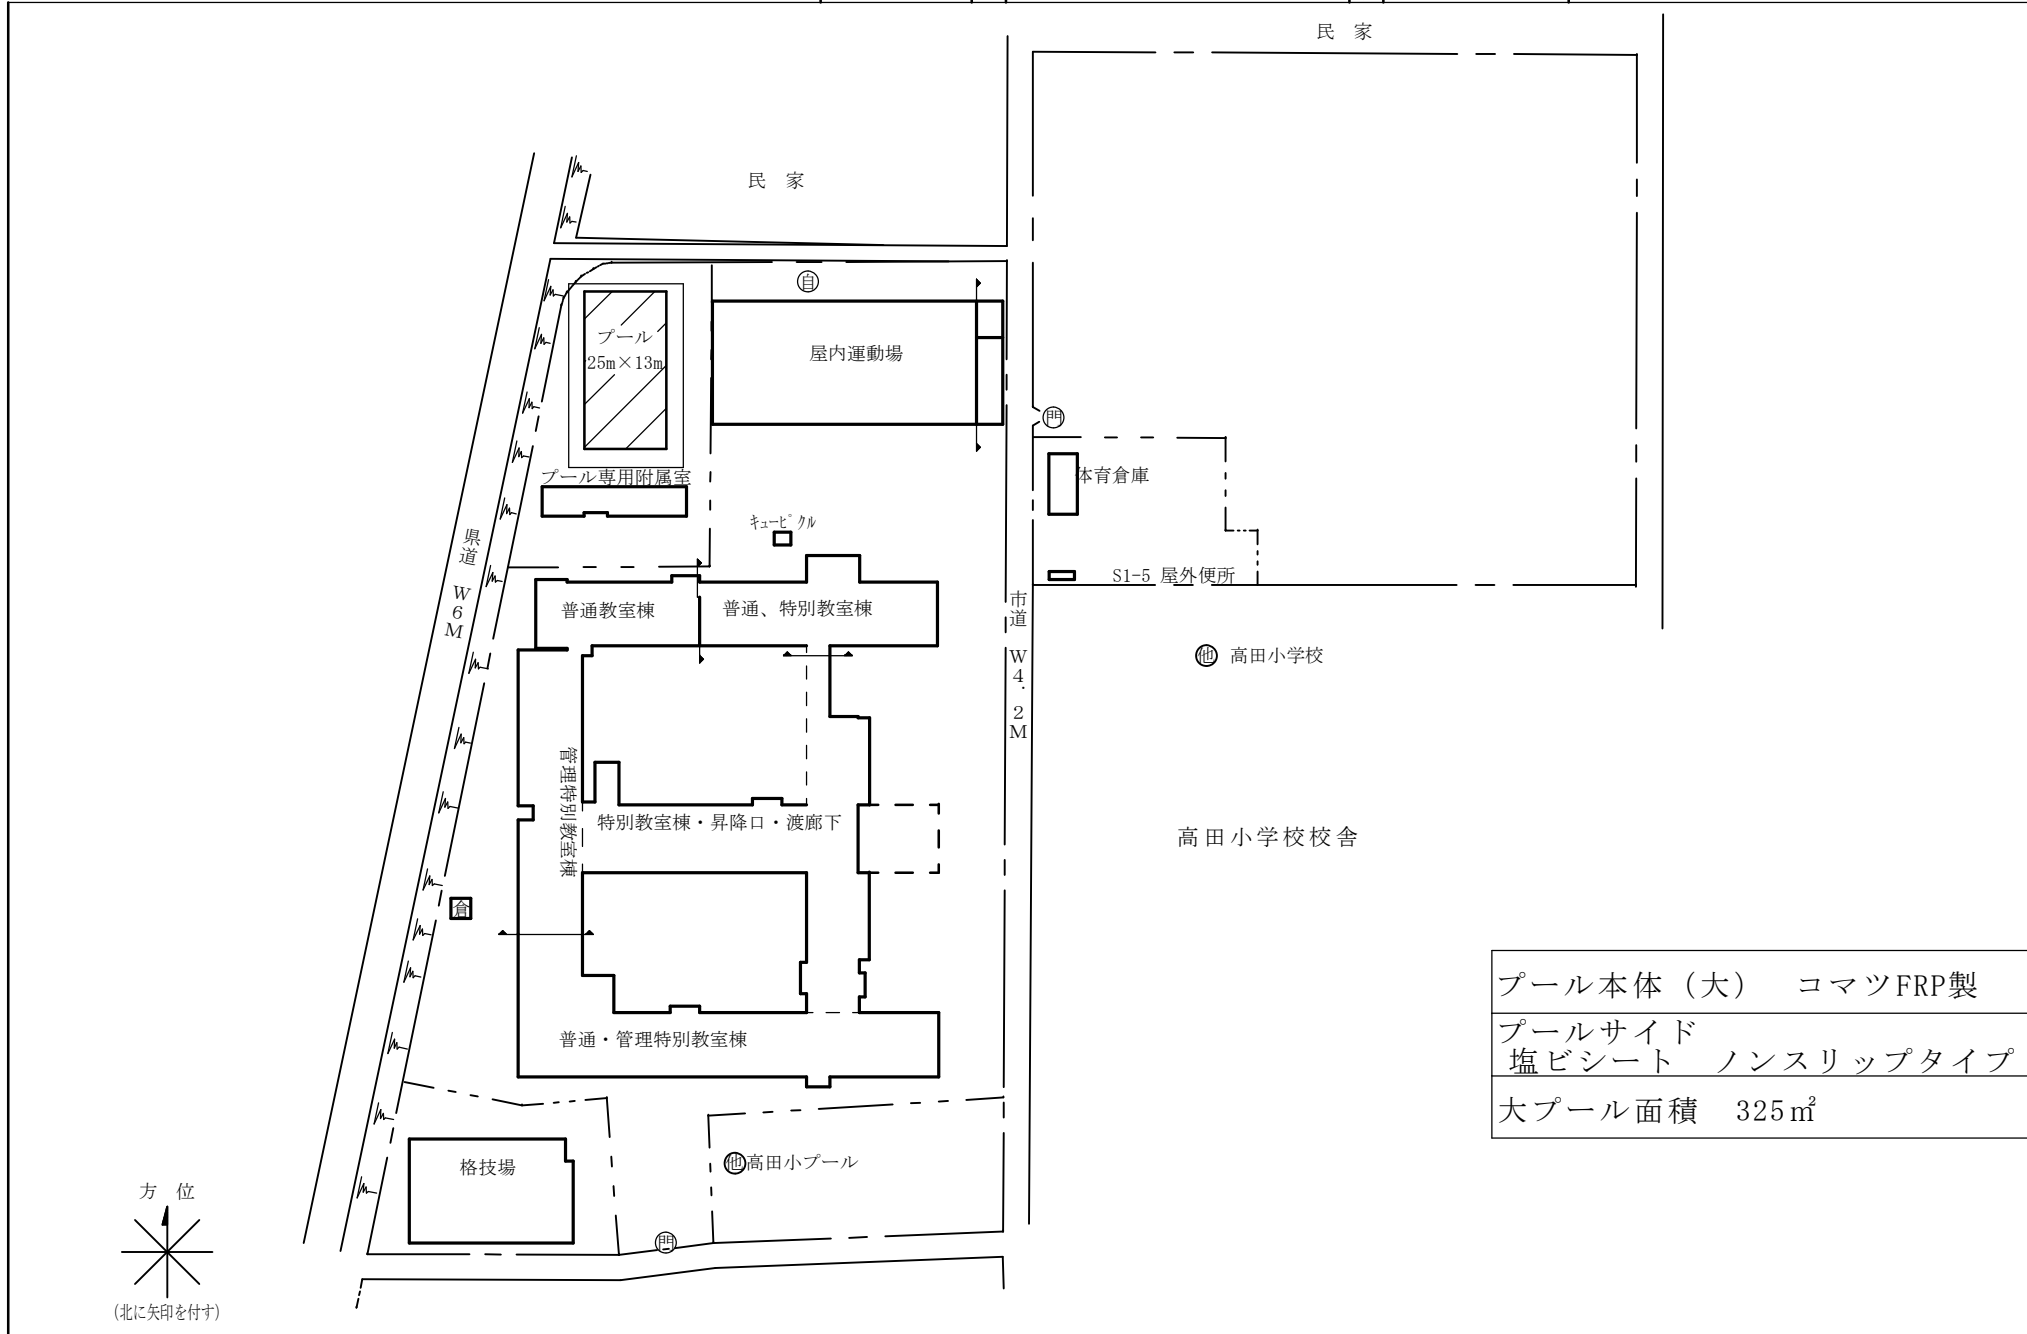

プール本体 (大)	コマツFRP製
プールサイド	塩ビシート ノンスリップタイプ
大プール面積	325㎡


施設の配置図

縮尺

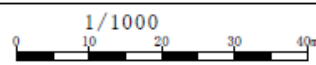

学校名

片塩中 学校

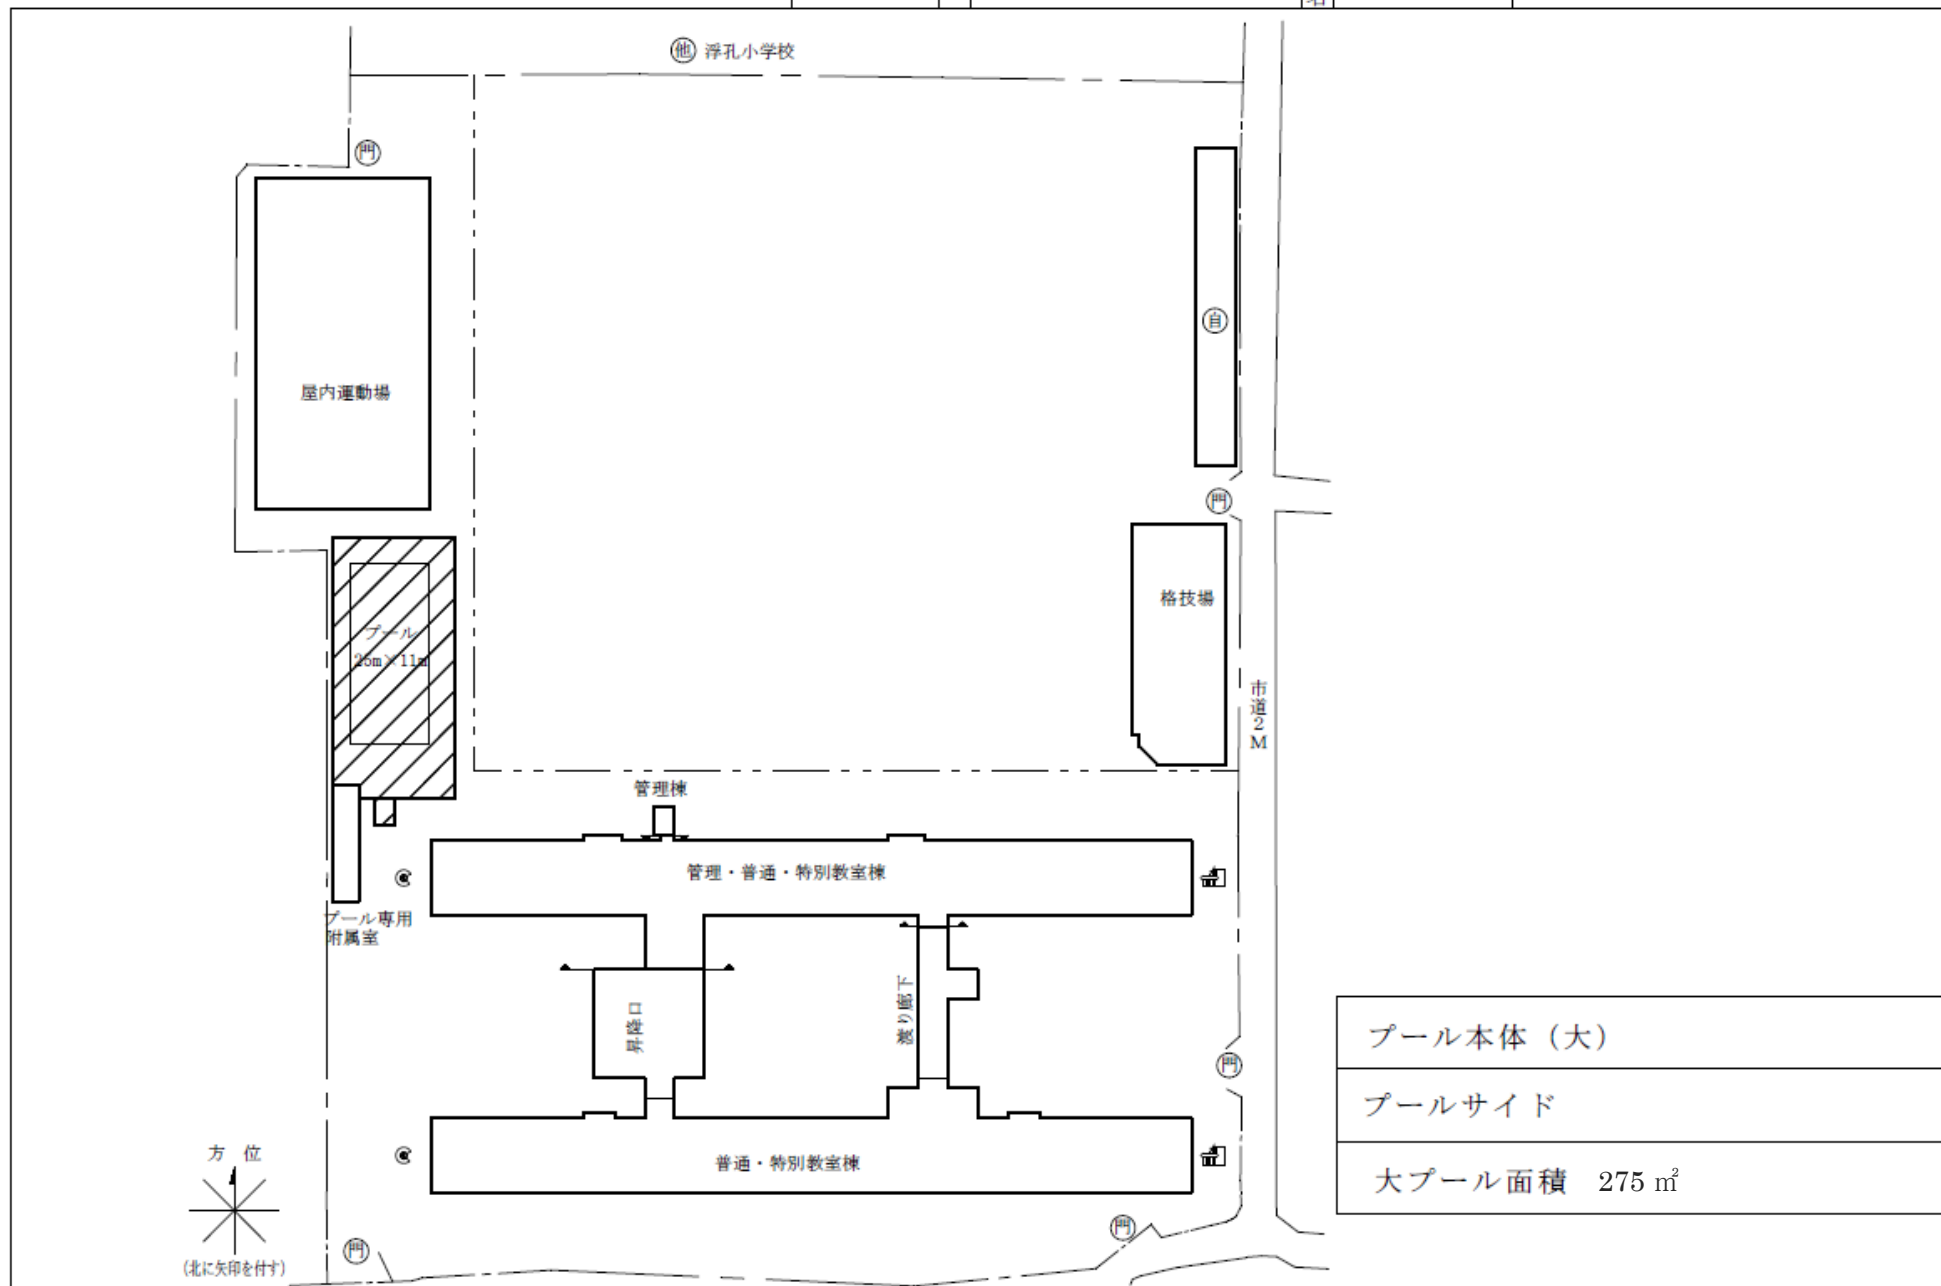

プール本体 (大)
プールサイド
大プール面積 275 m <sup>2</sup>

施設の配置図

縮尺

1/1200

0 10 20 30 40m

学校名

高田西中学校

プール本体 (大) FRP製

プールサイド 塗装床

大プール面積 325 m<sup>2</sup>

ネットフェンス

||

||

高尺ネット

||

||

方位



(北に矢印を付す)

格技場

相撲場

便所

クラブハウス

屋内運動場

プール専用附属室

大プール

13m x 25m

民家

民家