



別紙3 病院配置図

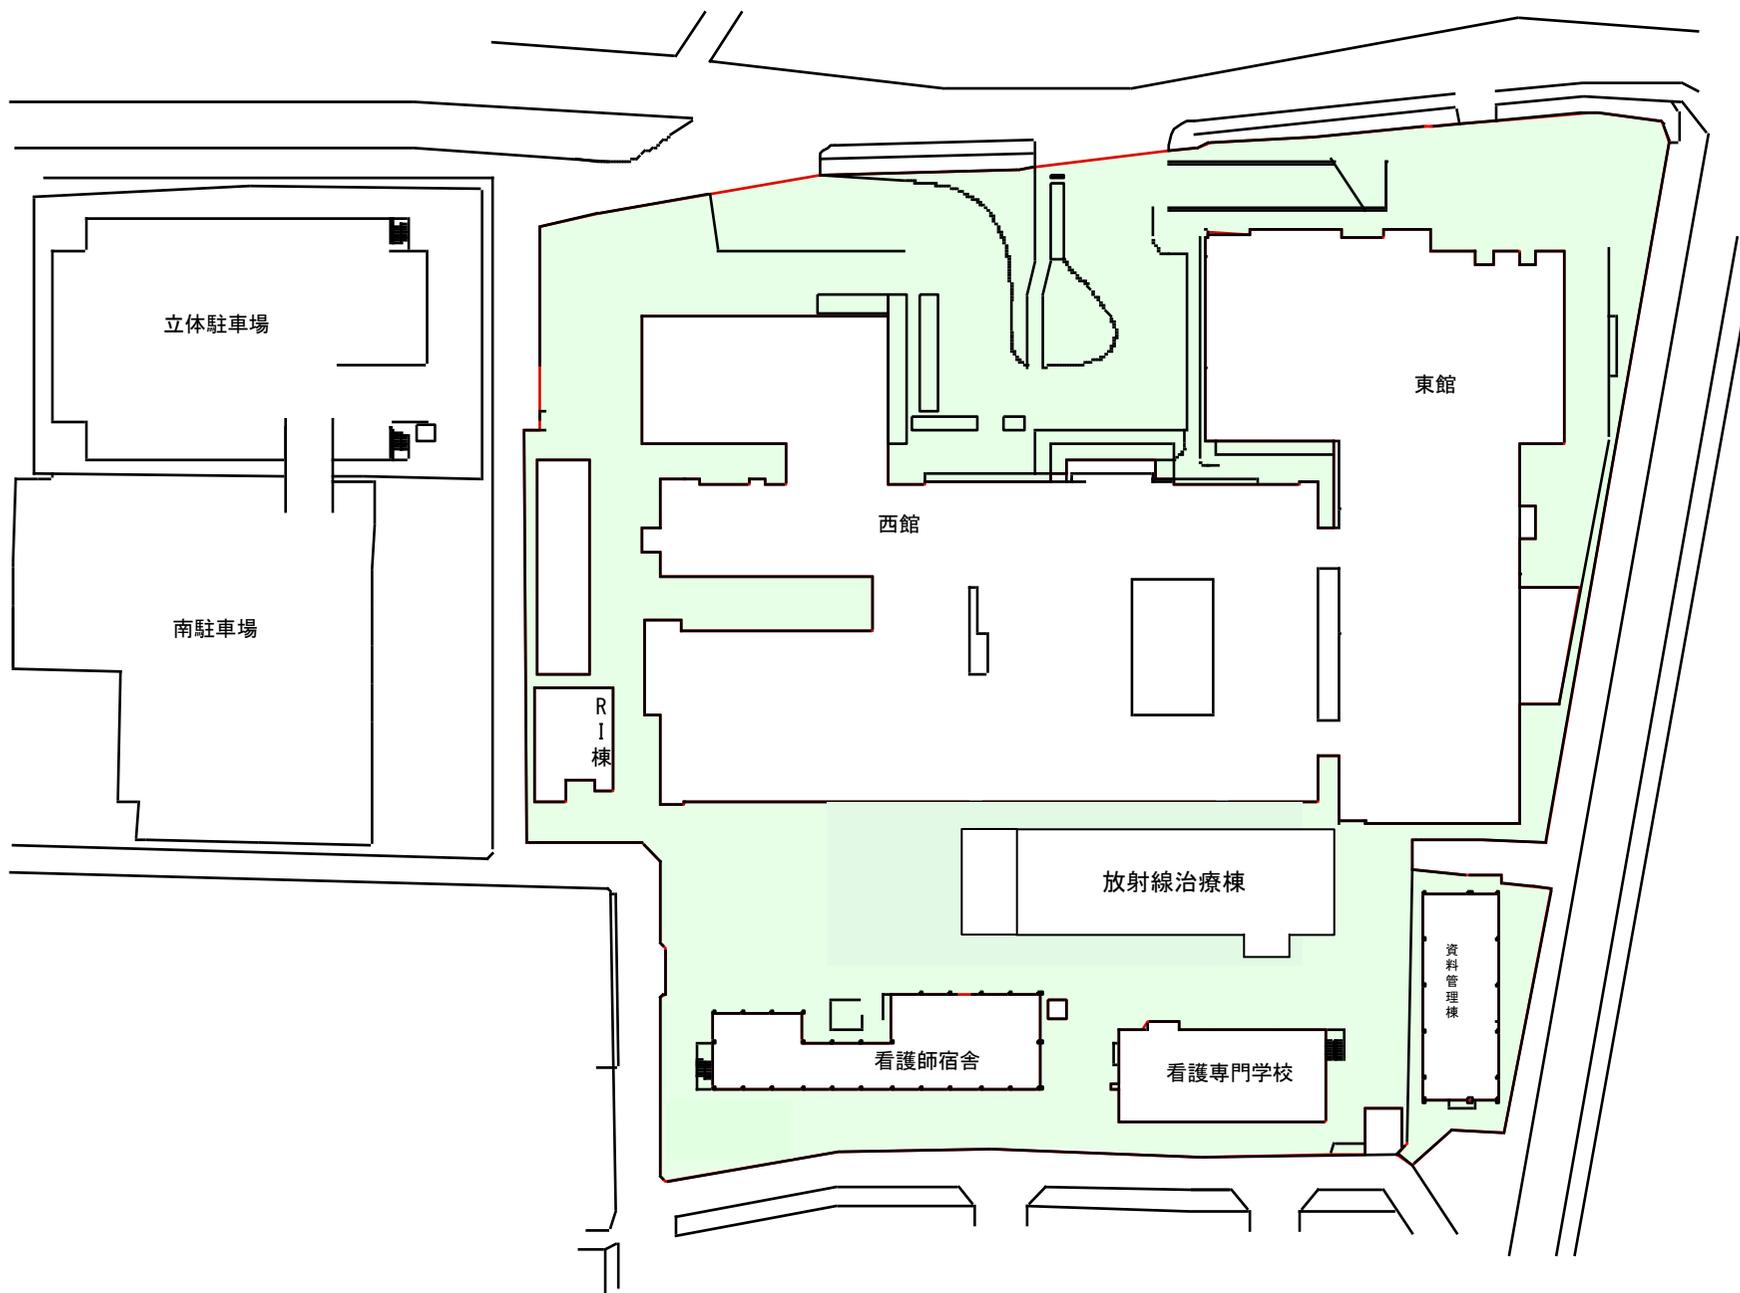

別紙3 病院配置図

病院平面図地下1階

場所別清掃用具使い分け凡例	
	共用
	トイレ・風呂
	感染性
	作業外

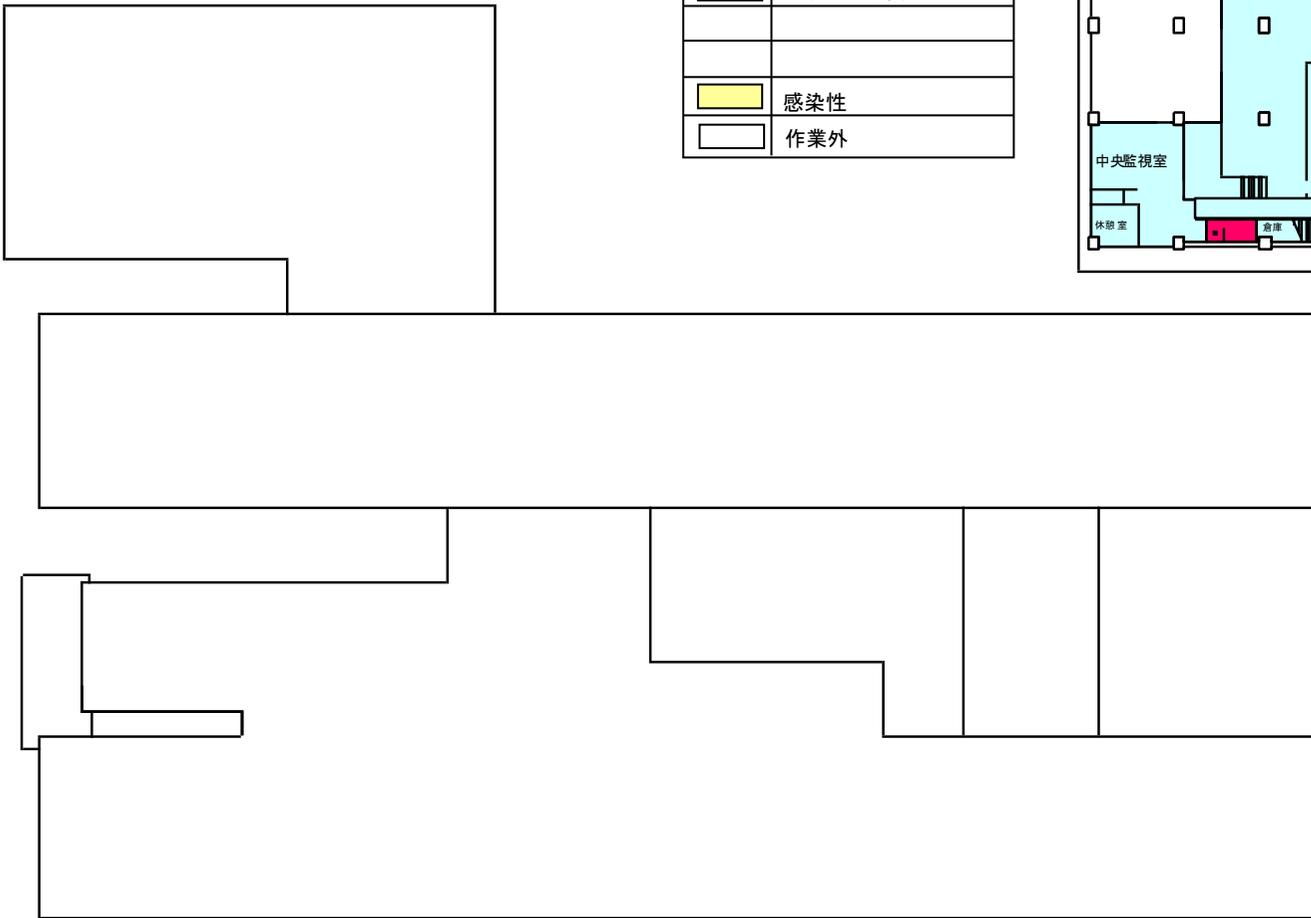


病院平面図1階

別紙3 病院配置図



病院平面図2階

場所別清掃用具使い分け凡例	
	共用
	トイレ・風呂
	病室・各診療科
	土間
	感染性
	作業外

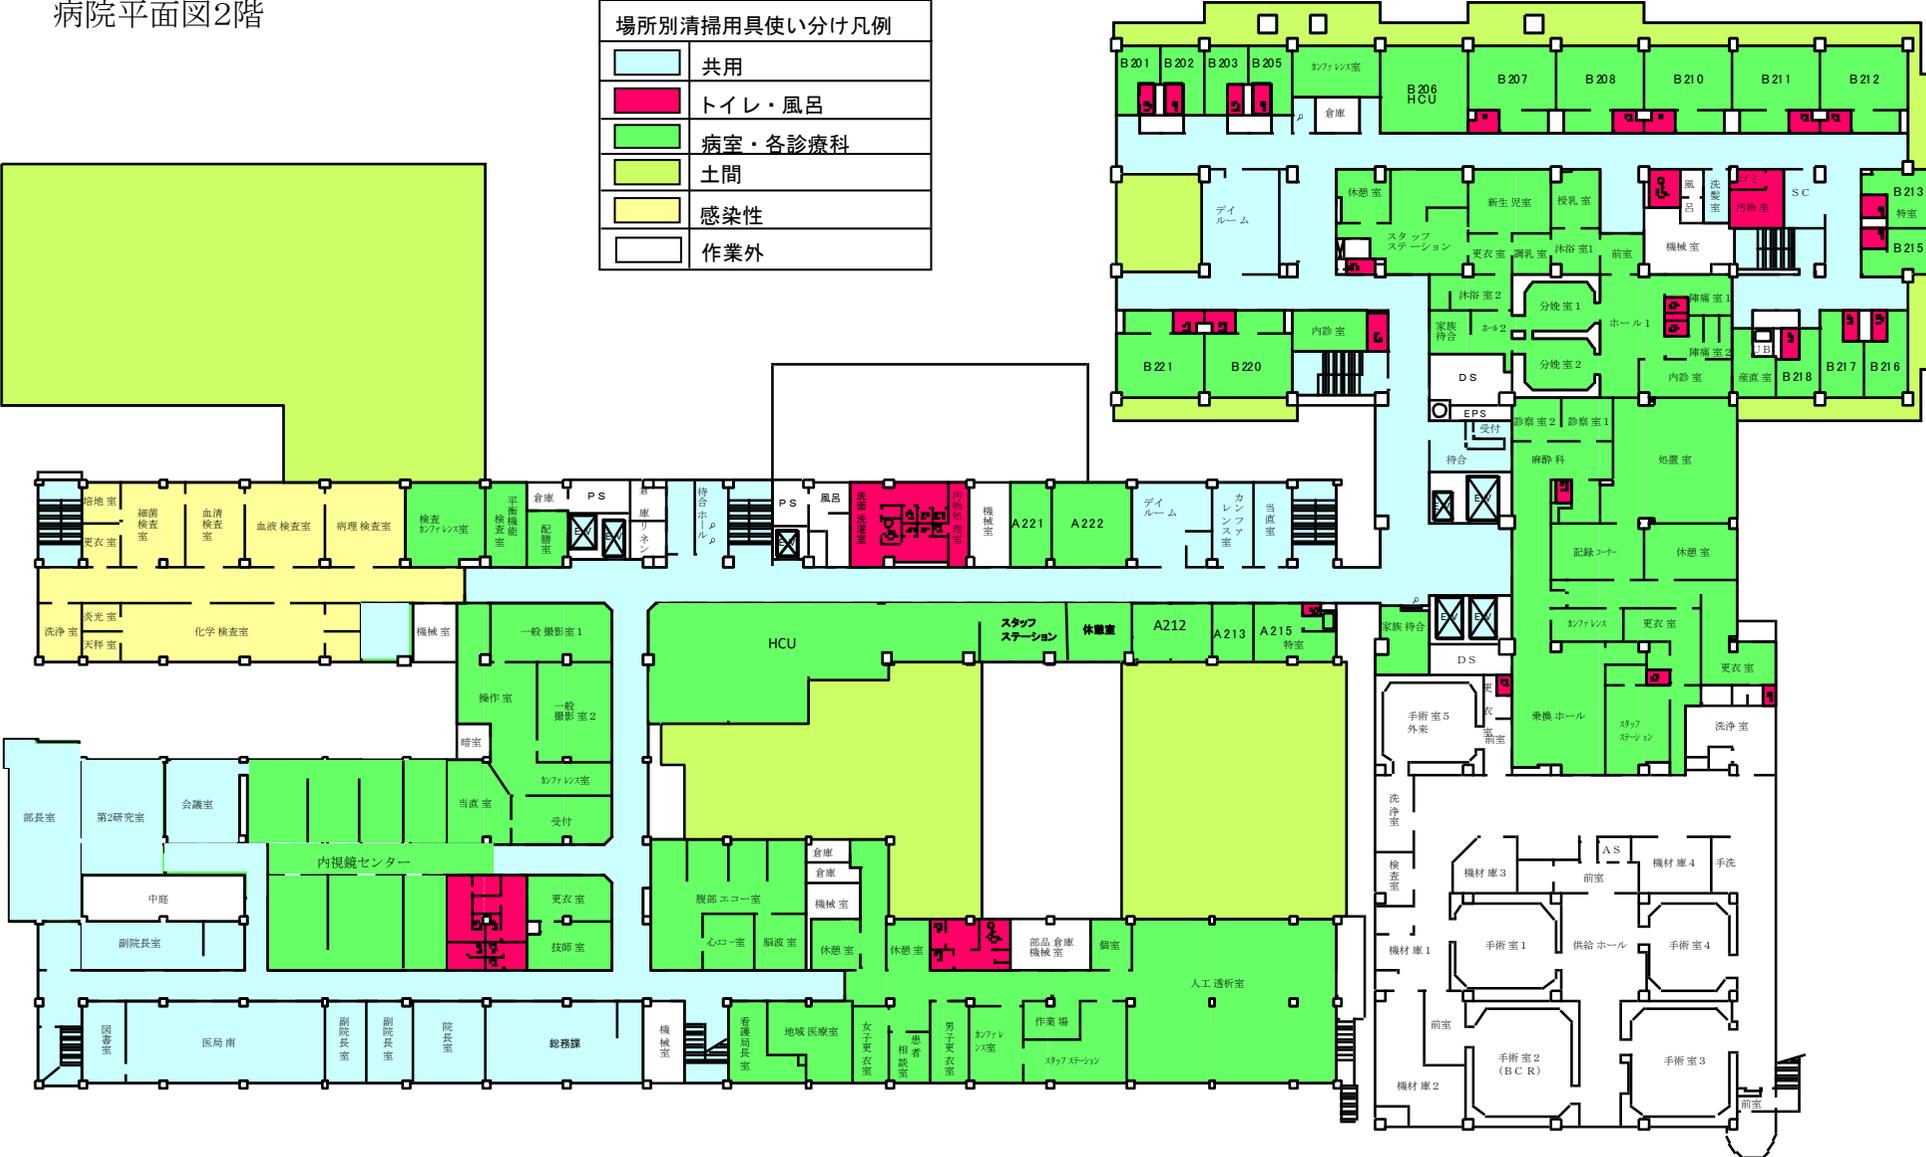


病院平面図3階

場所別清掃用具使い分け凡例	
	共用
	トイレ・風呂
	病室・各診療科
	土間
	感染性
	作業外




病院平面図4階

場所別清掃用具使い分け凡例	
	共用
	トイレ・風呂
	病室・各診療科
	土間
	感染性
	作業外

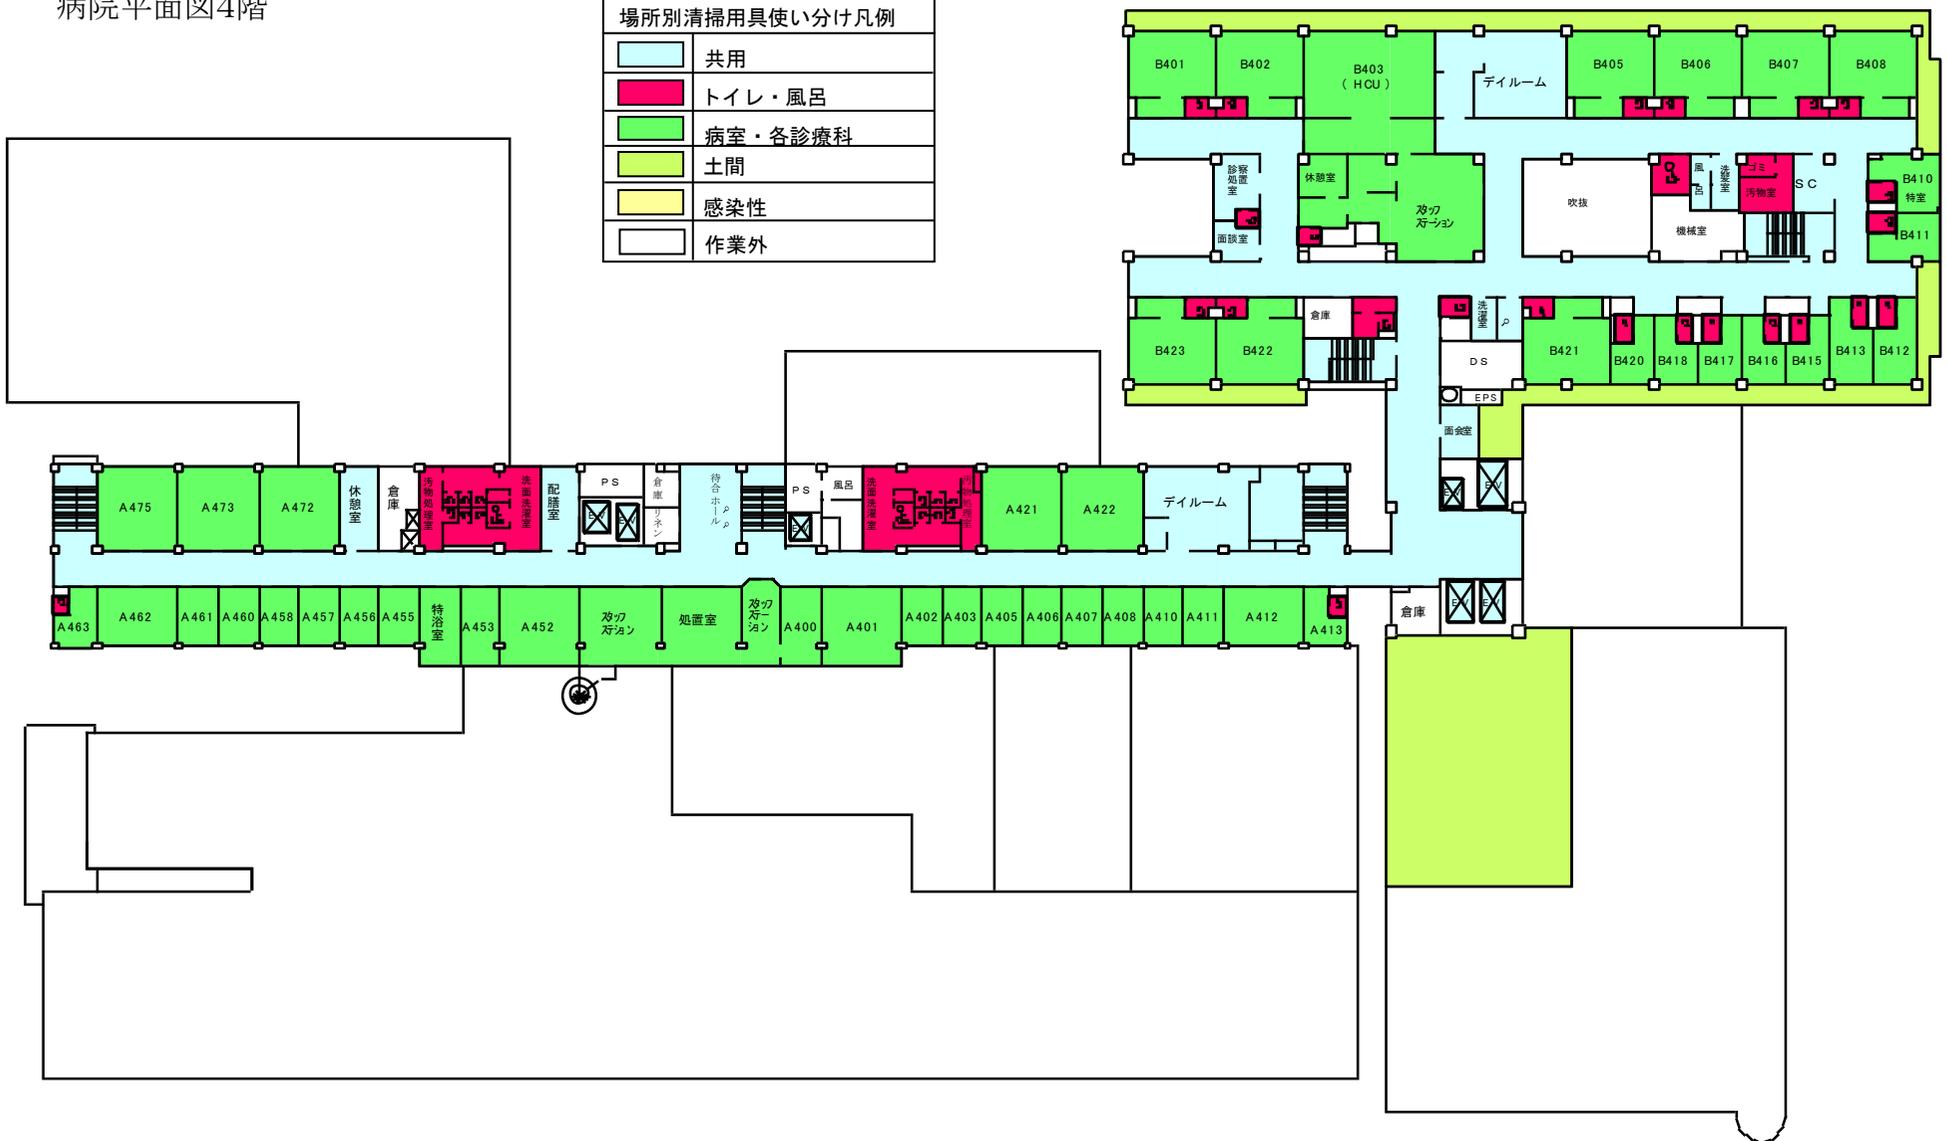

病院平面図5階


場所別清掃用具使い分け凡例	
	共用
	トイレ・風呂
	病室・各診療科
	土間
	感染性
	作業外

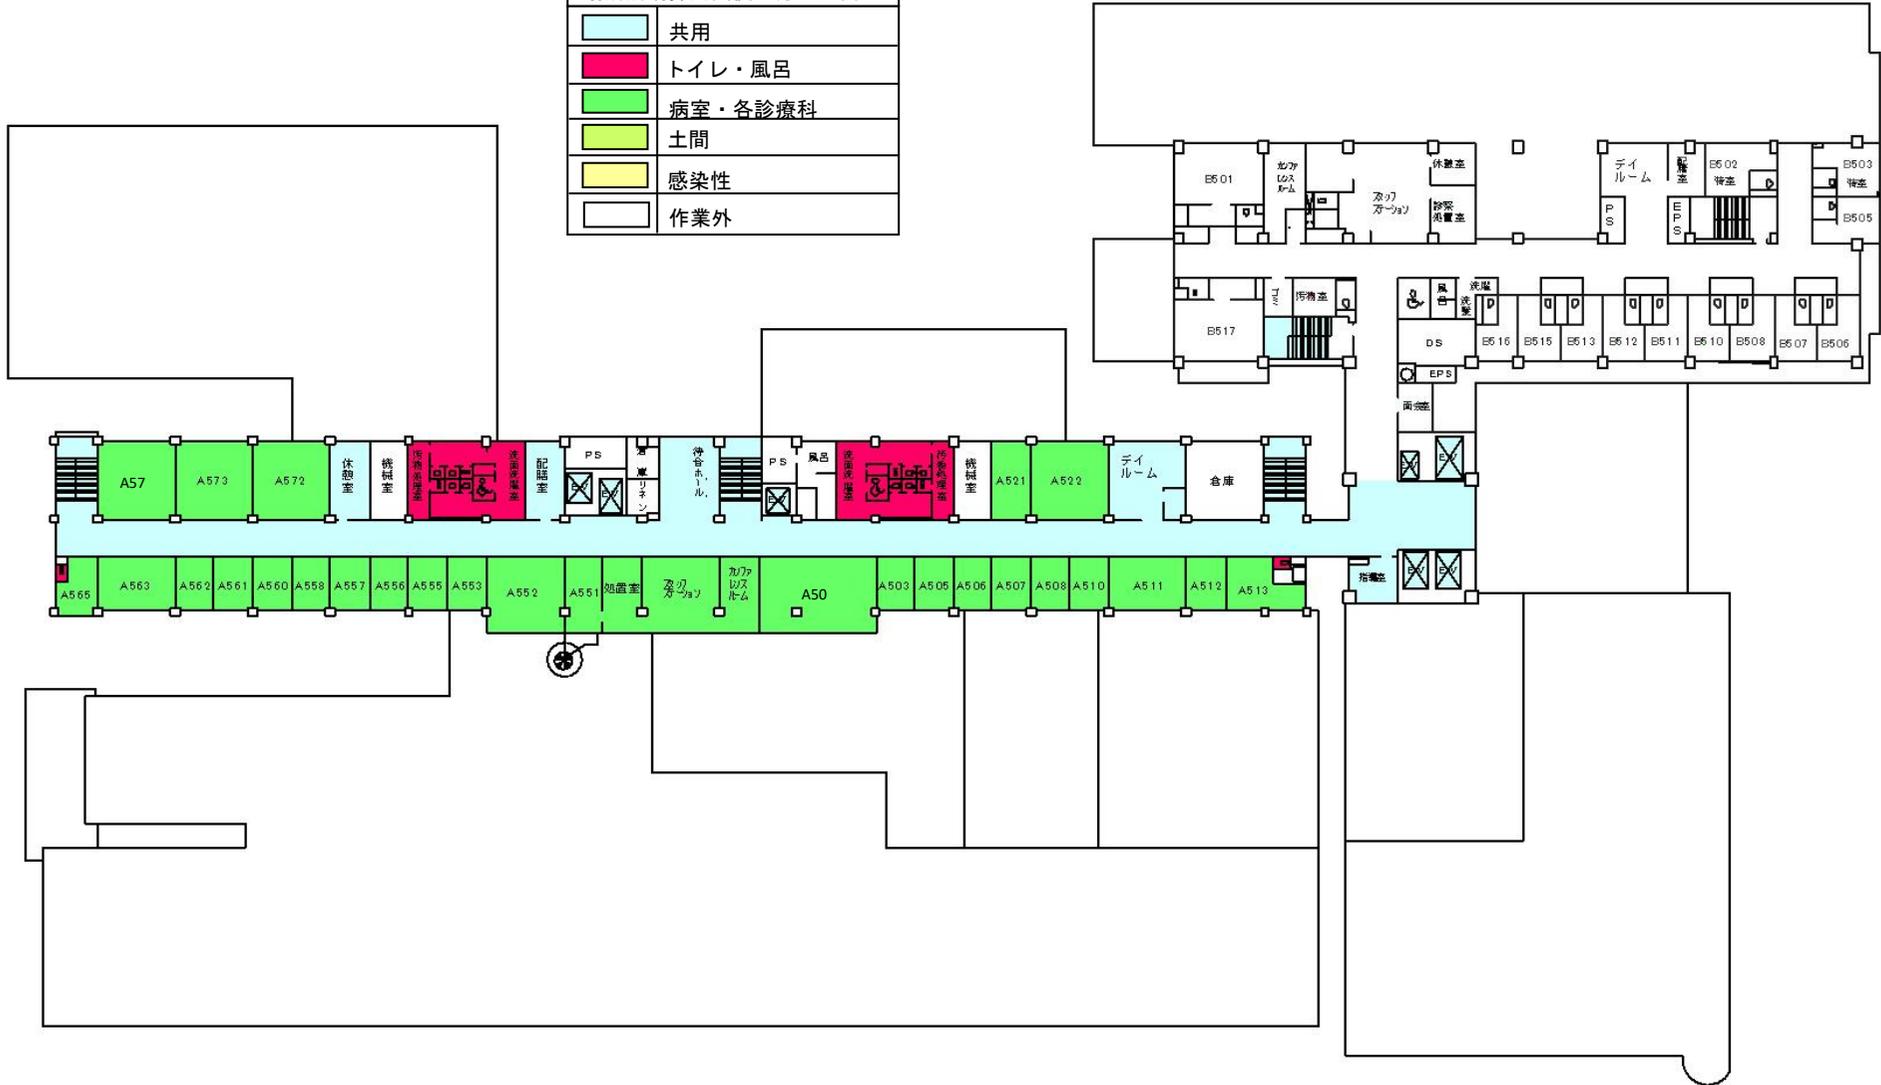

場所別清掃用具使い分け凡例	
	共用
	土間
	作業外

塔屋1・2階


別紙3 病院配置図

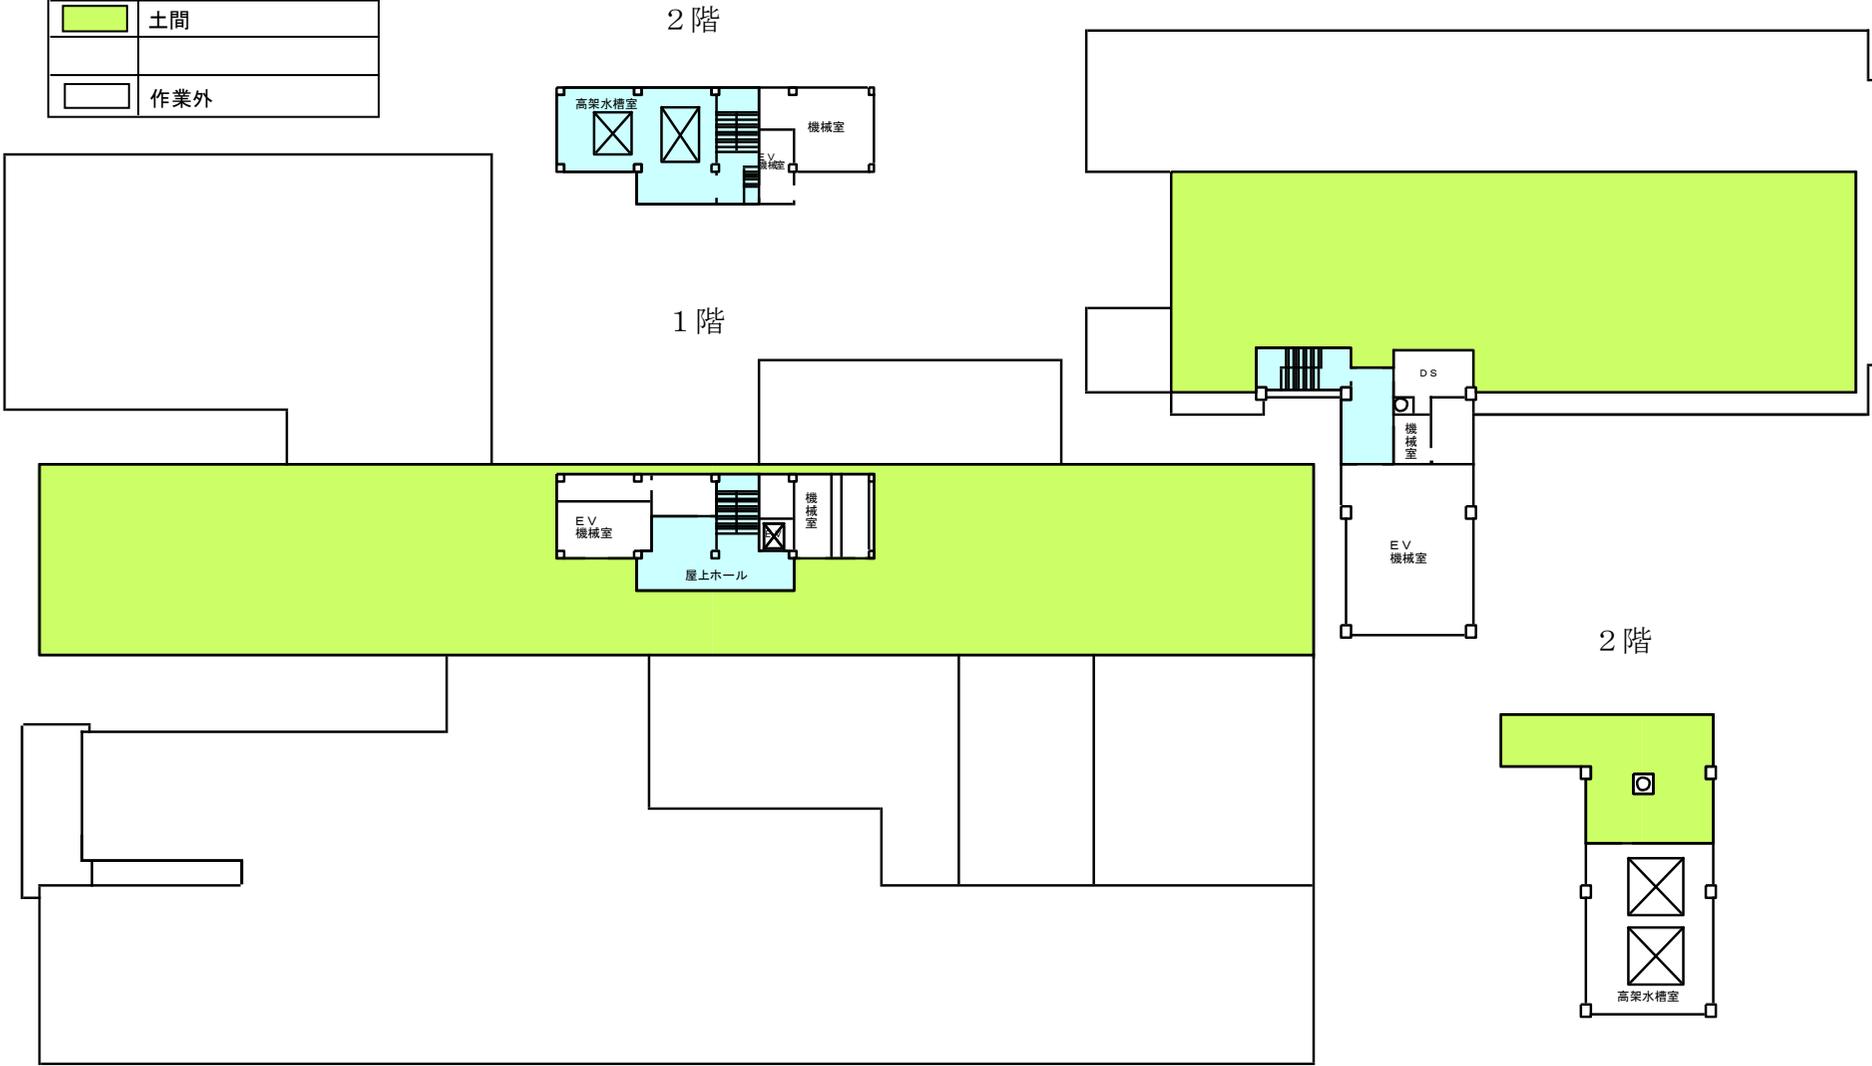

# 看護師宿舎

別紙3 病院配置図


清掃用具使い分け凡例	
	共用
	トイレ・風呂
	土間
	作業外

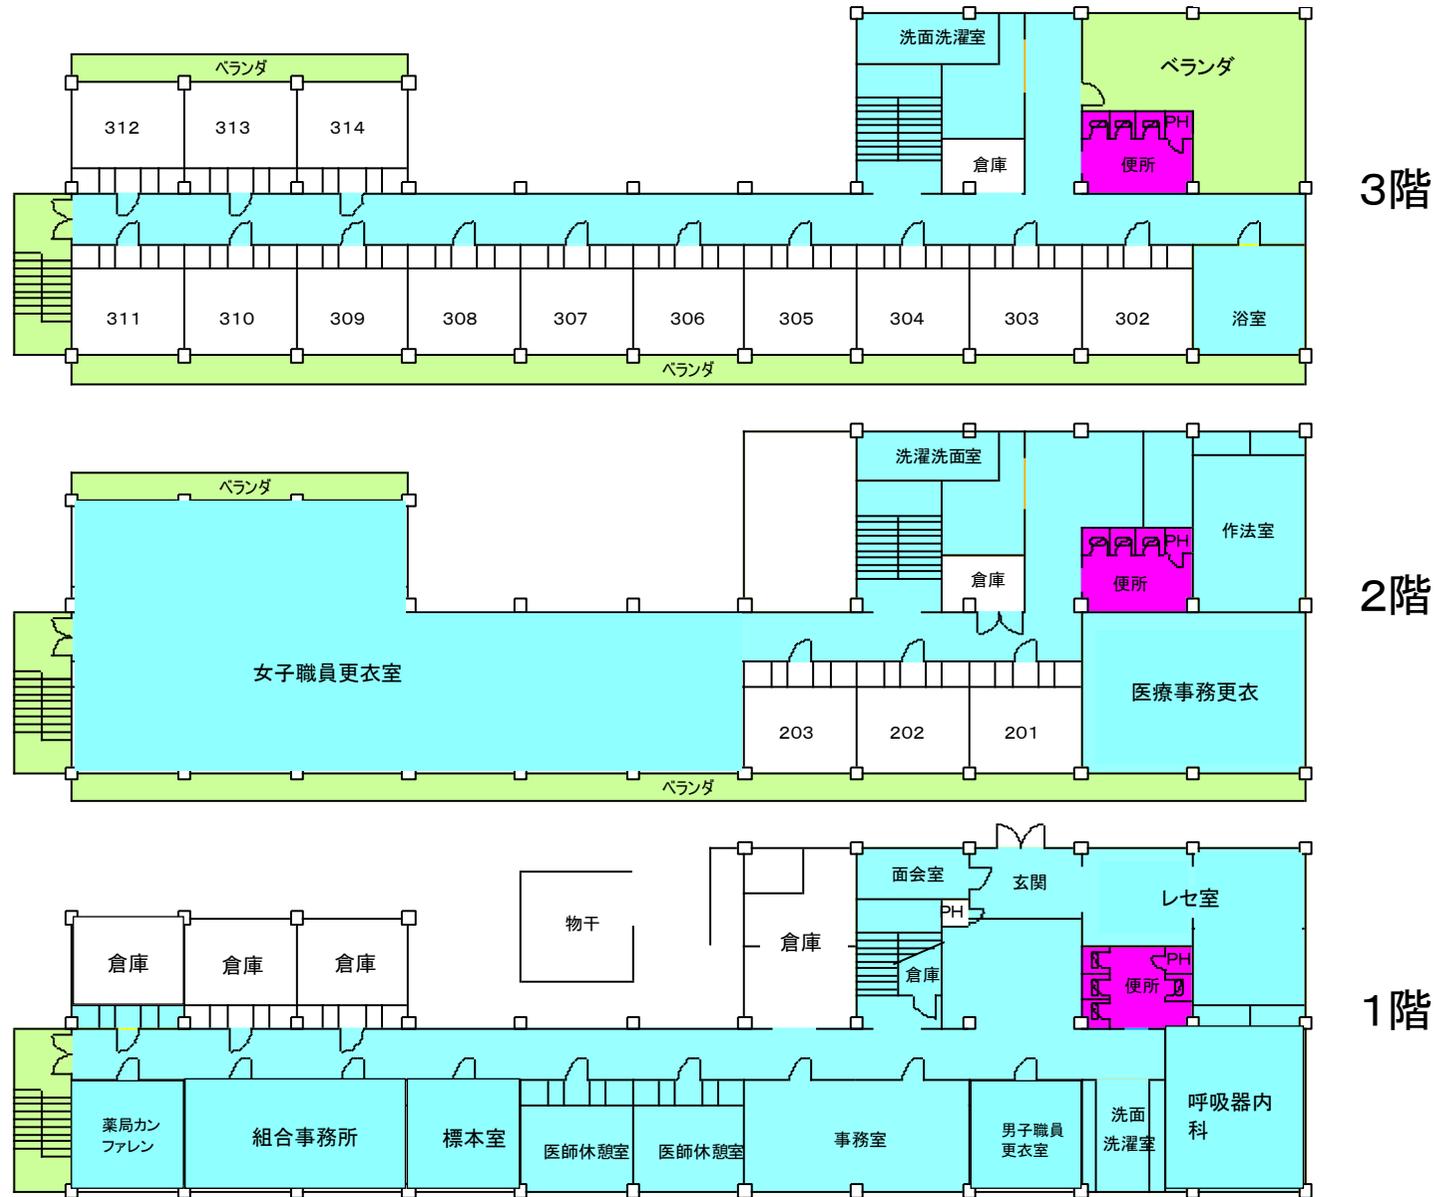

清掃用具使い分け凡例	
	共用
	トイレ・風呂
	土間
	作業外

別紙3 病院配置図


看護専門学校

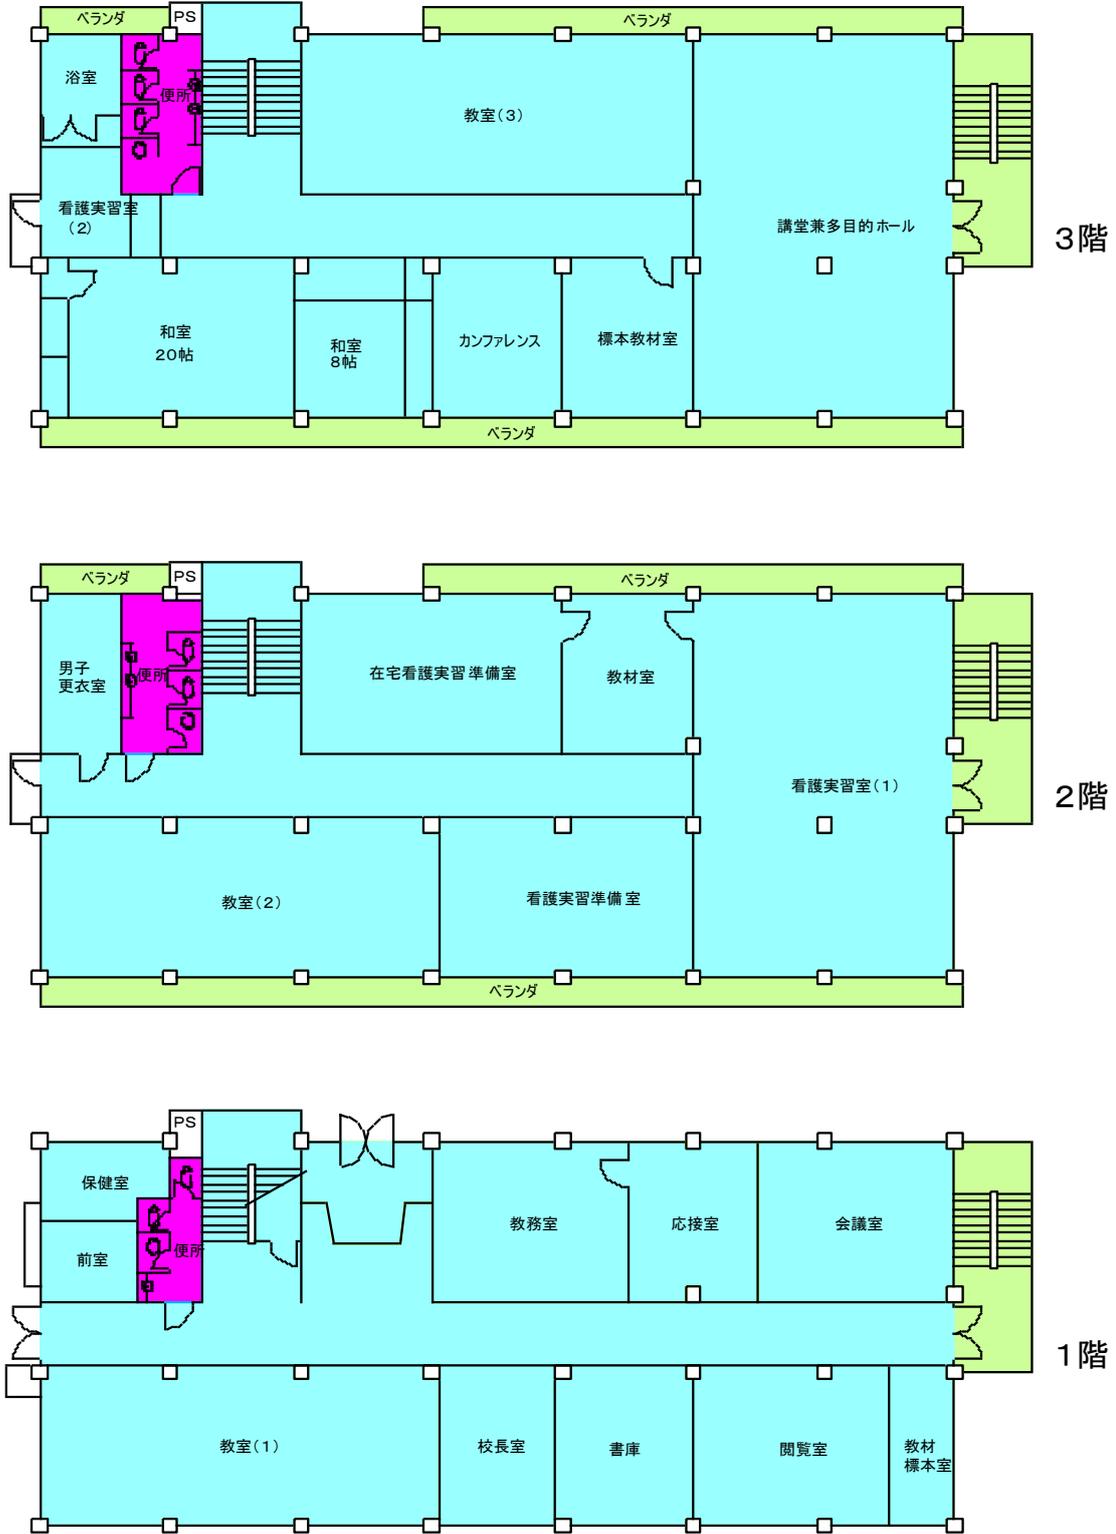


# 放射線治療棟

 カーペット


 長尺シート

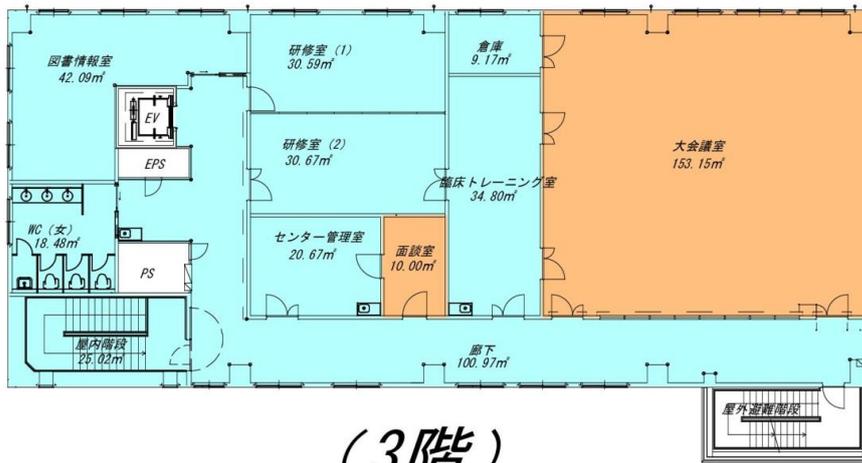

(3階)

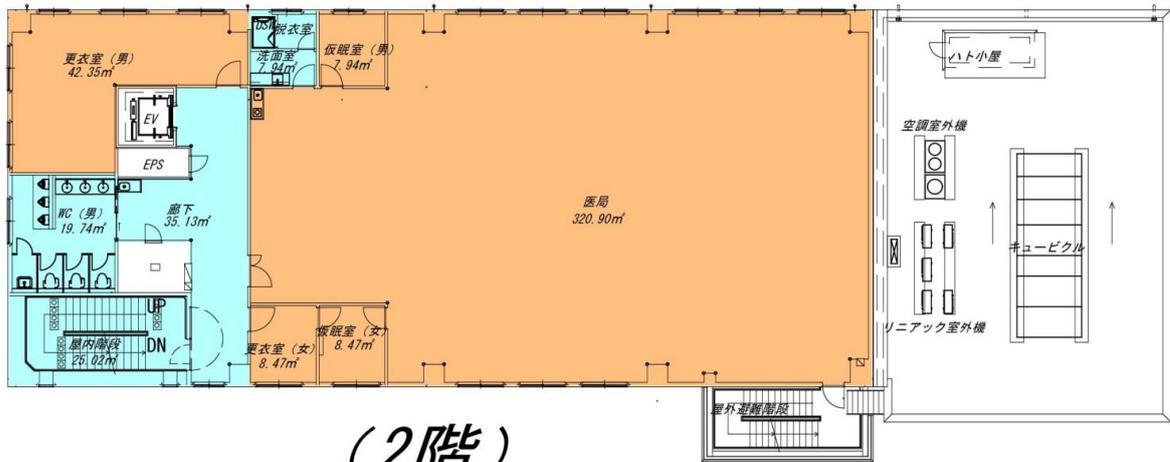

(2階)

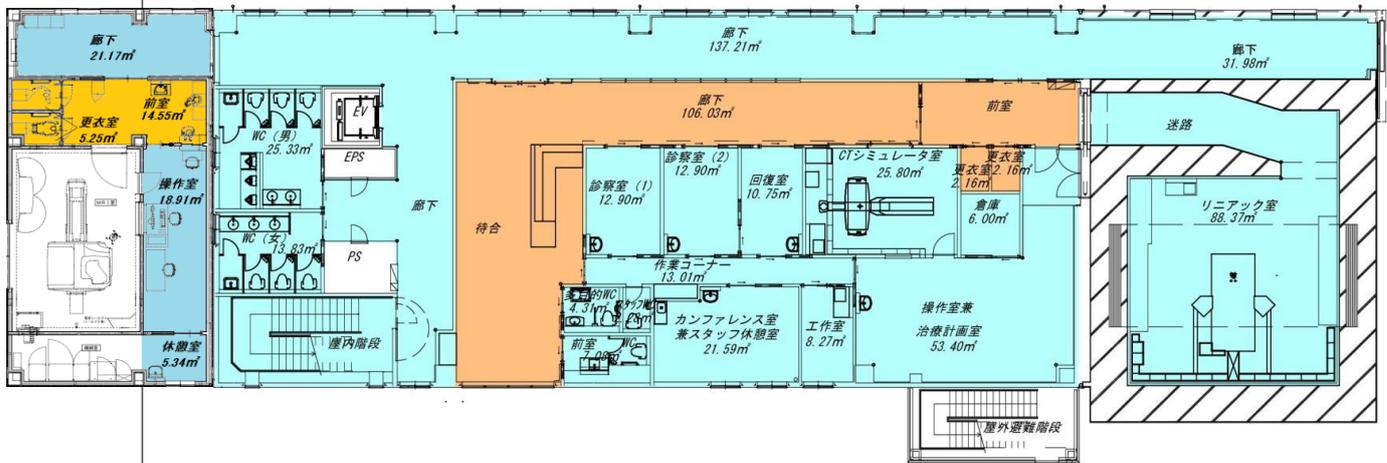


(1階)

別紙3 病院配置図


資料  
管理棟

清掃用具使い分け凡例	
	共用
	トイレ・風呂
	土間

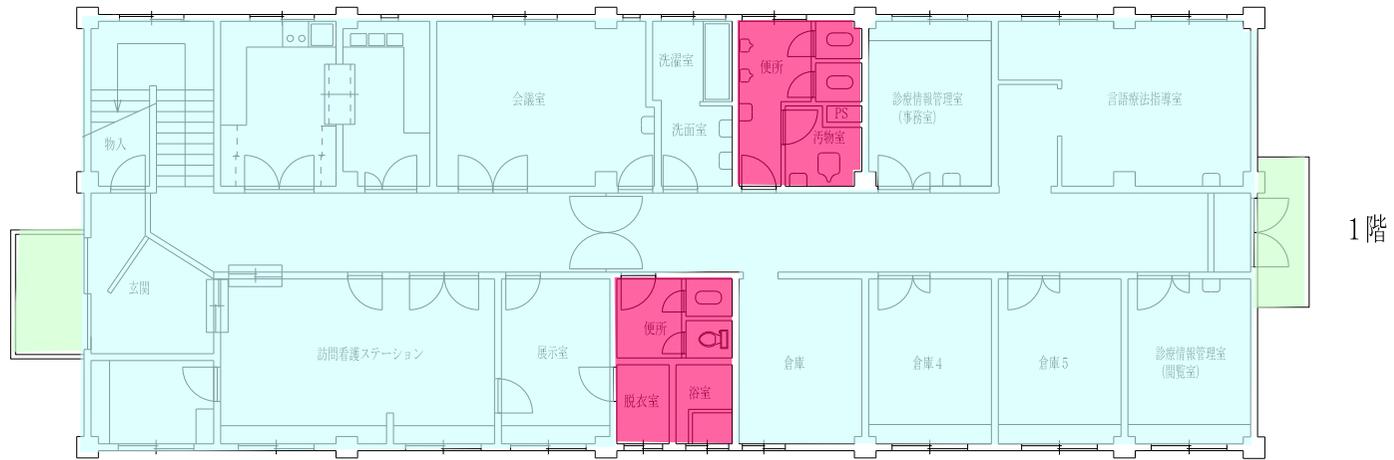


清掃用具使い分け凡例	
■	共用
■	トイレ・風呂
□	作業外

### RI棟

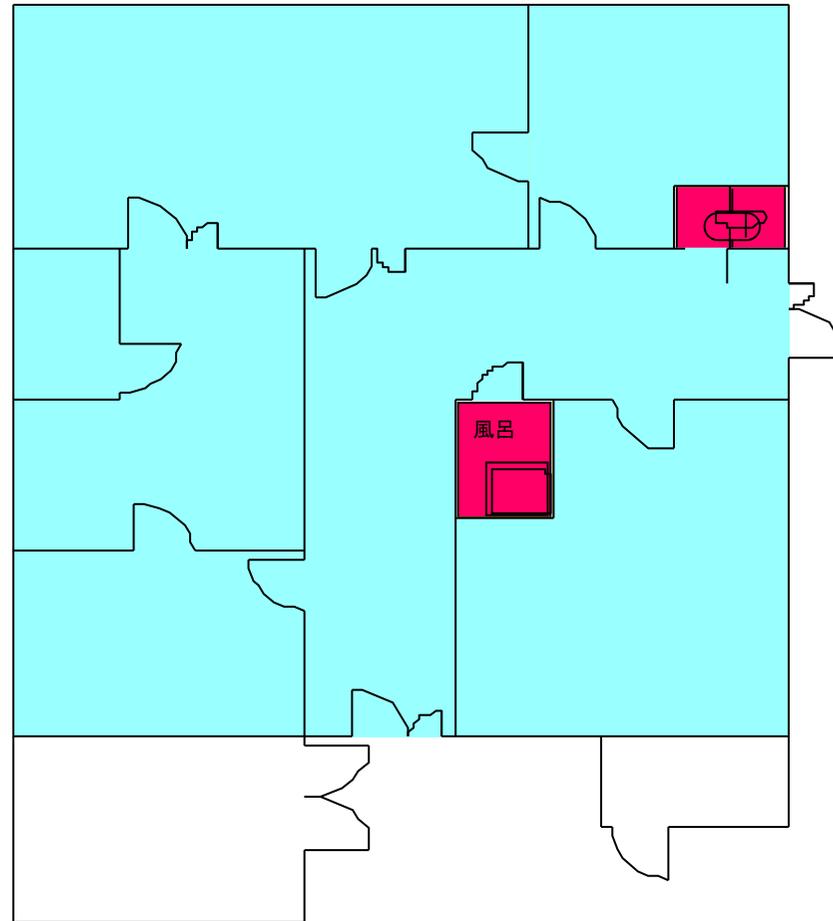

別紙4 駐車場配置図

大和高田市立病院駐車場配置図

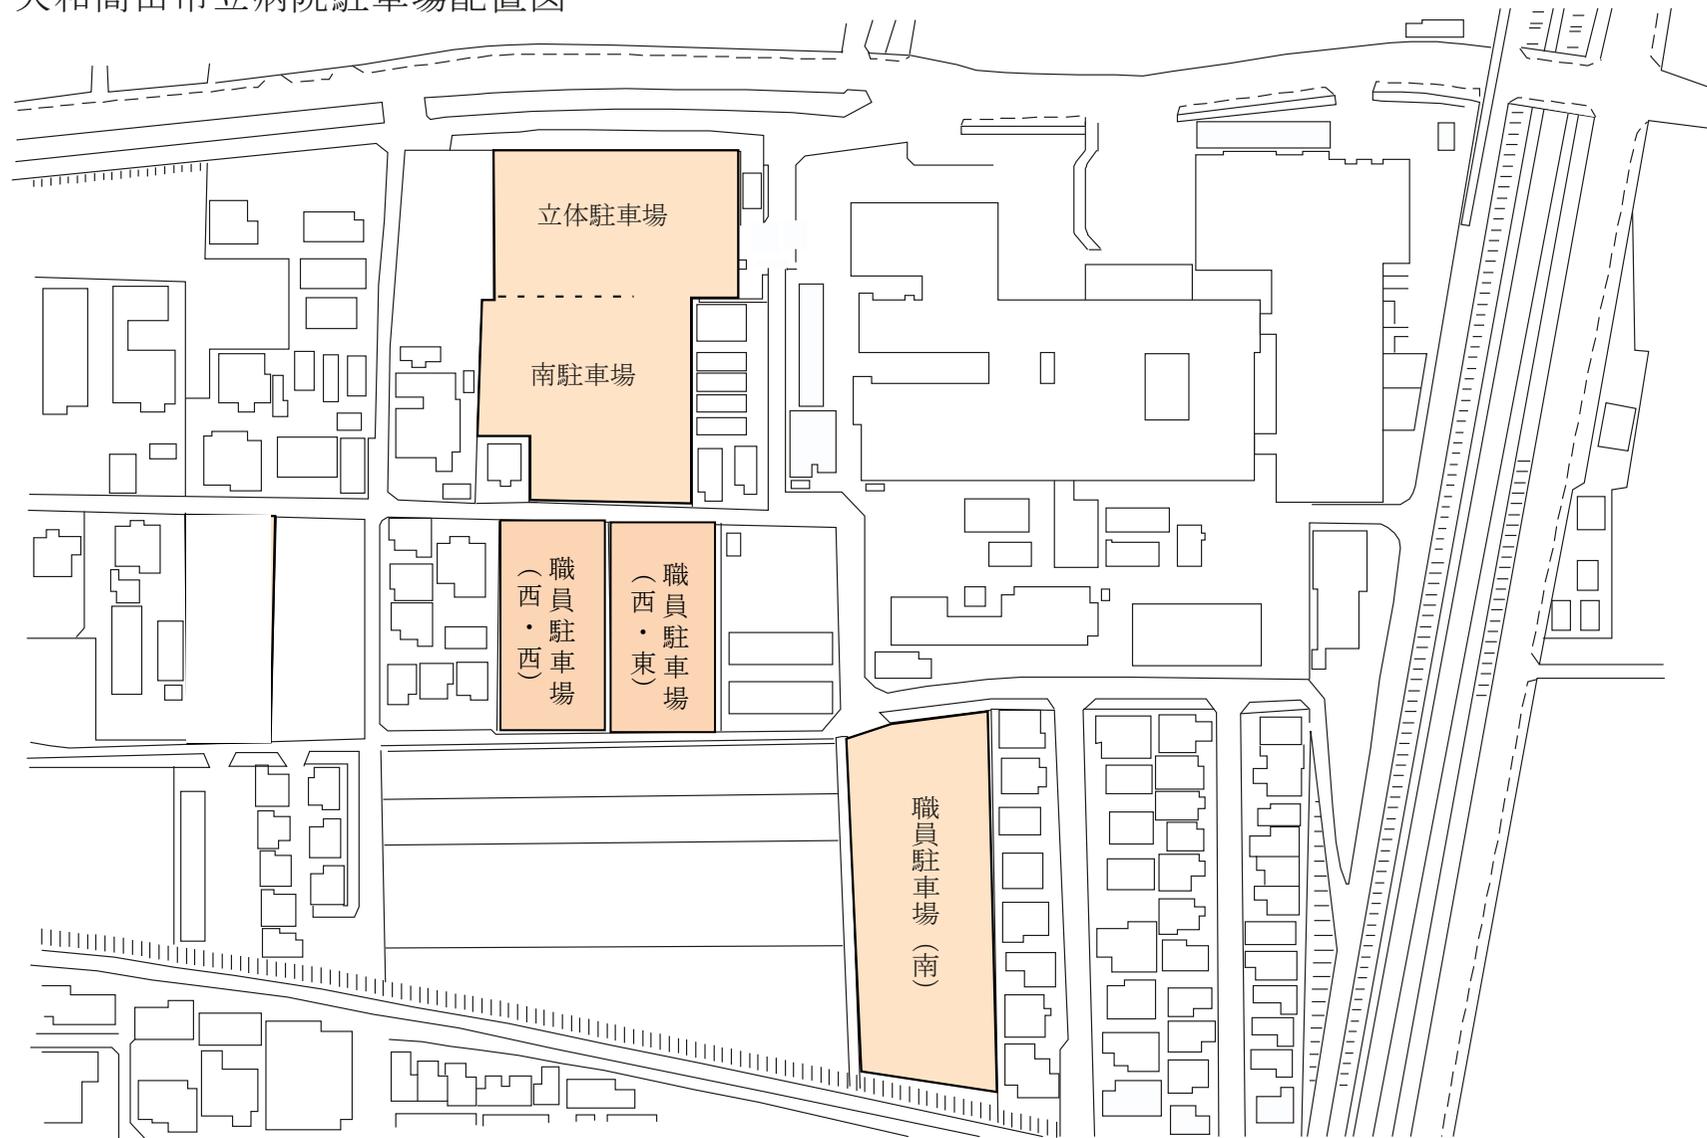

別紙5 医師住宅配置図

