


配置図

入札件名：浄化槽保守点検業務（市内6小学校・1中学校・2幼稚園）


凡 例




浄化槽

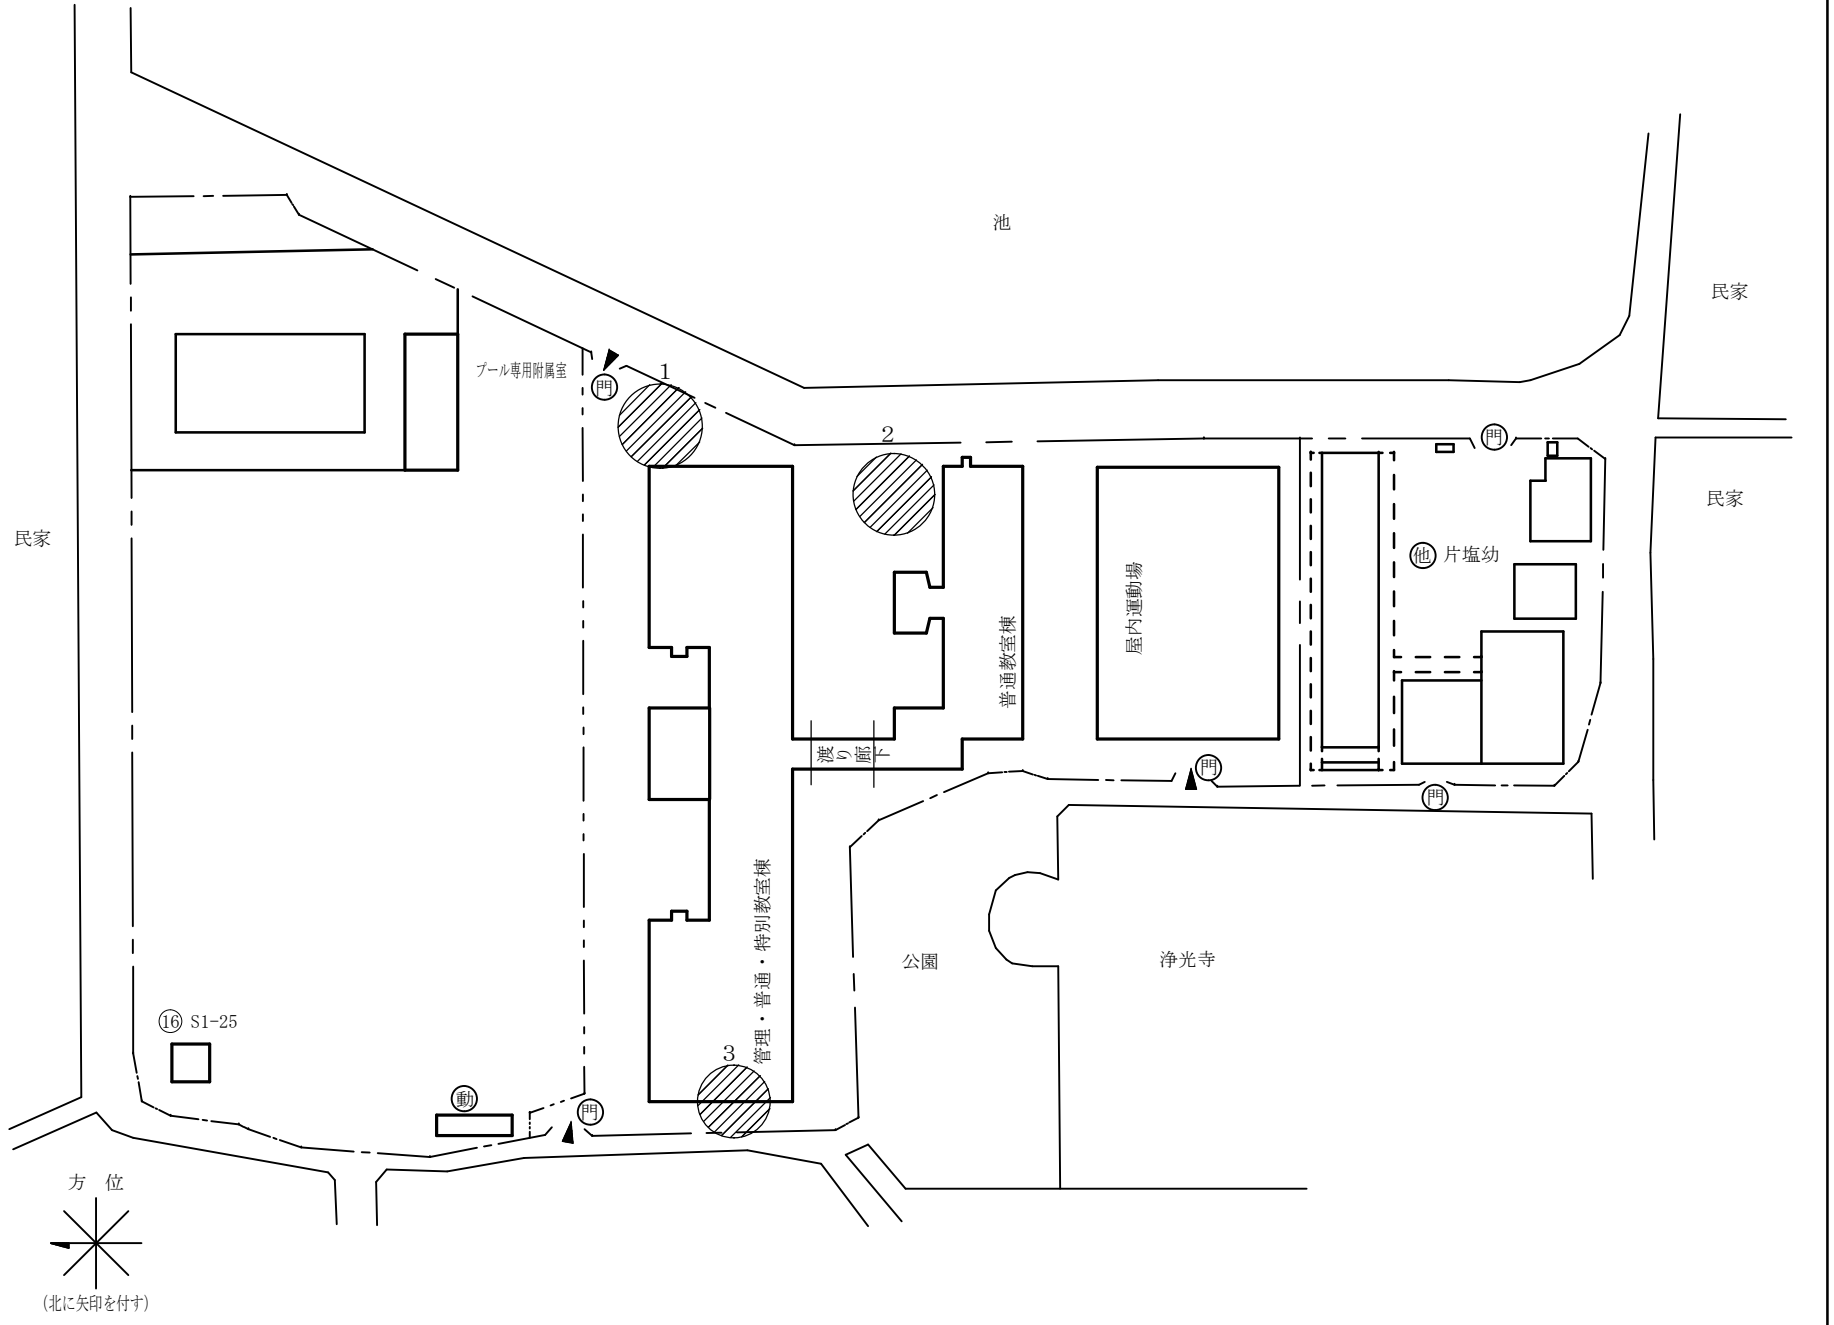

凡 例

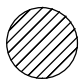



浄化槽

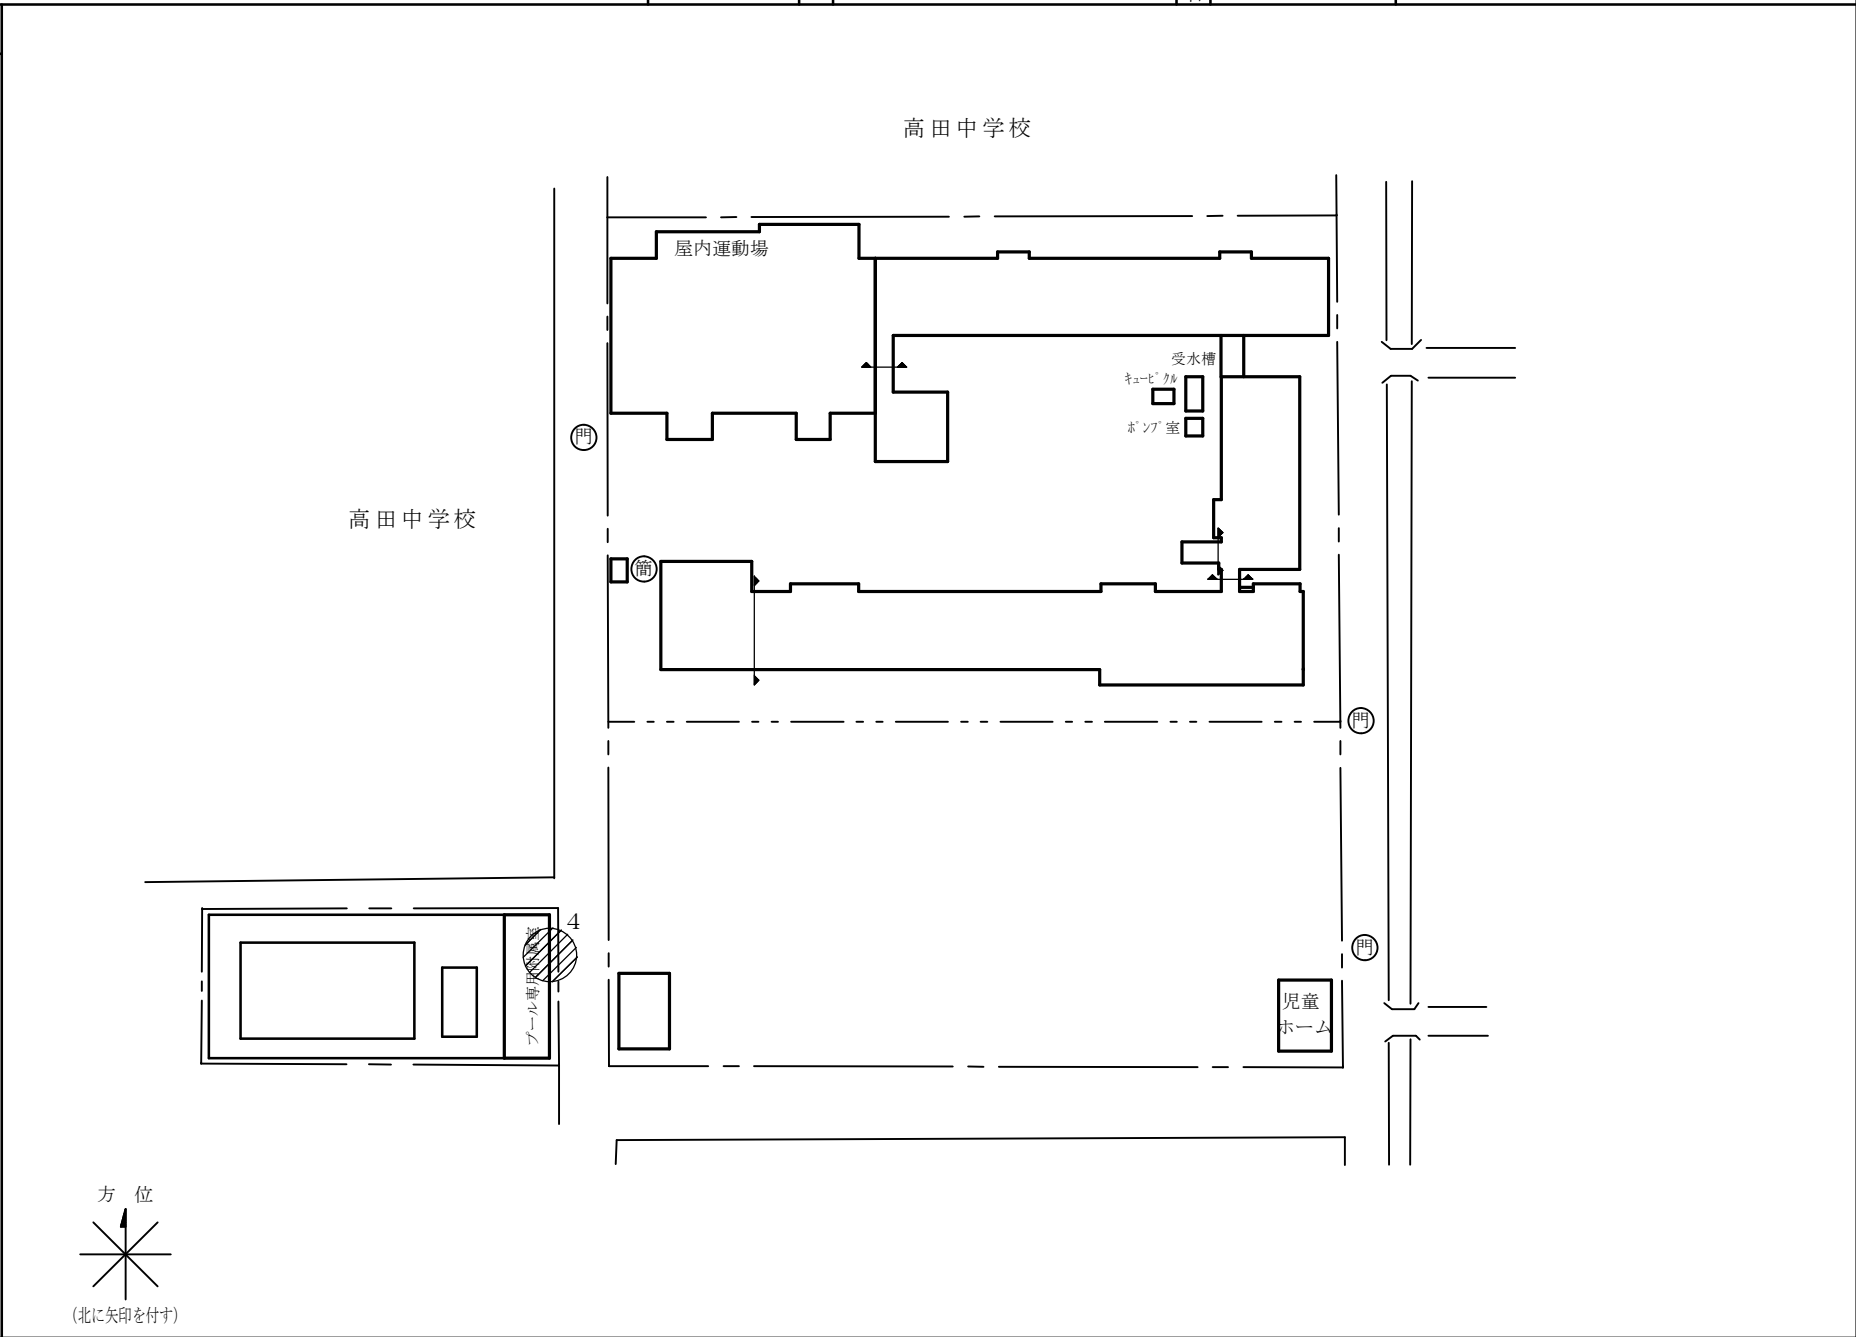


凡 例




浄化槽

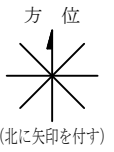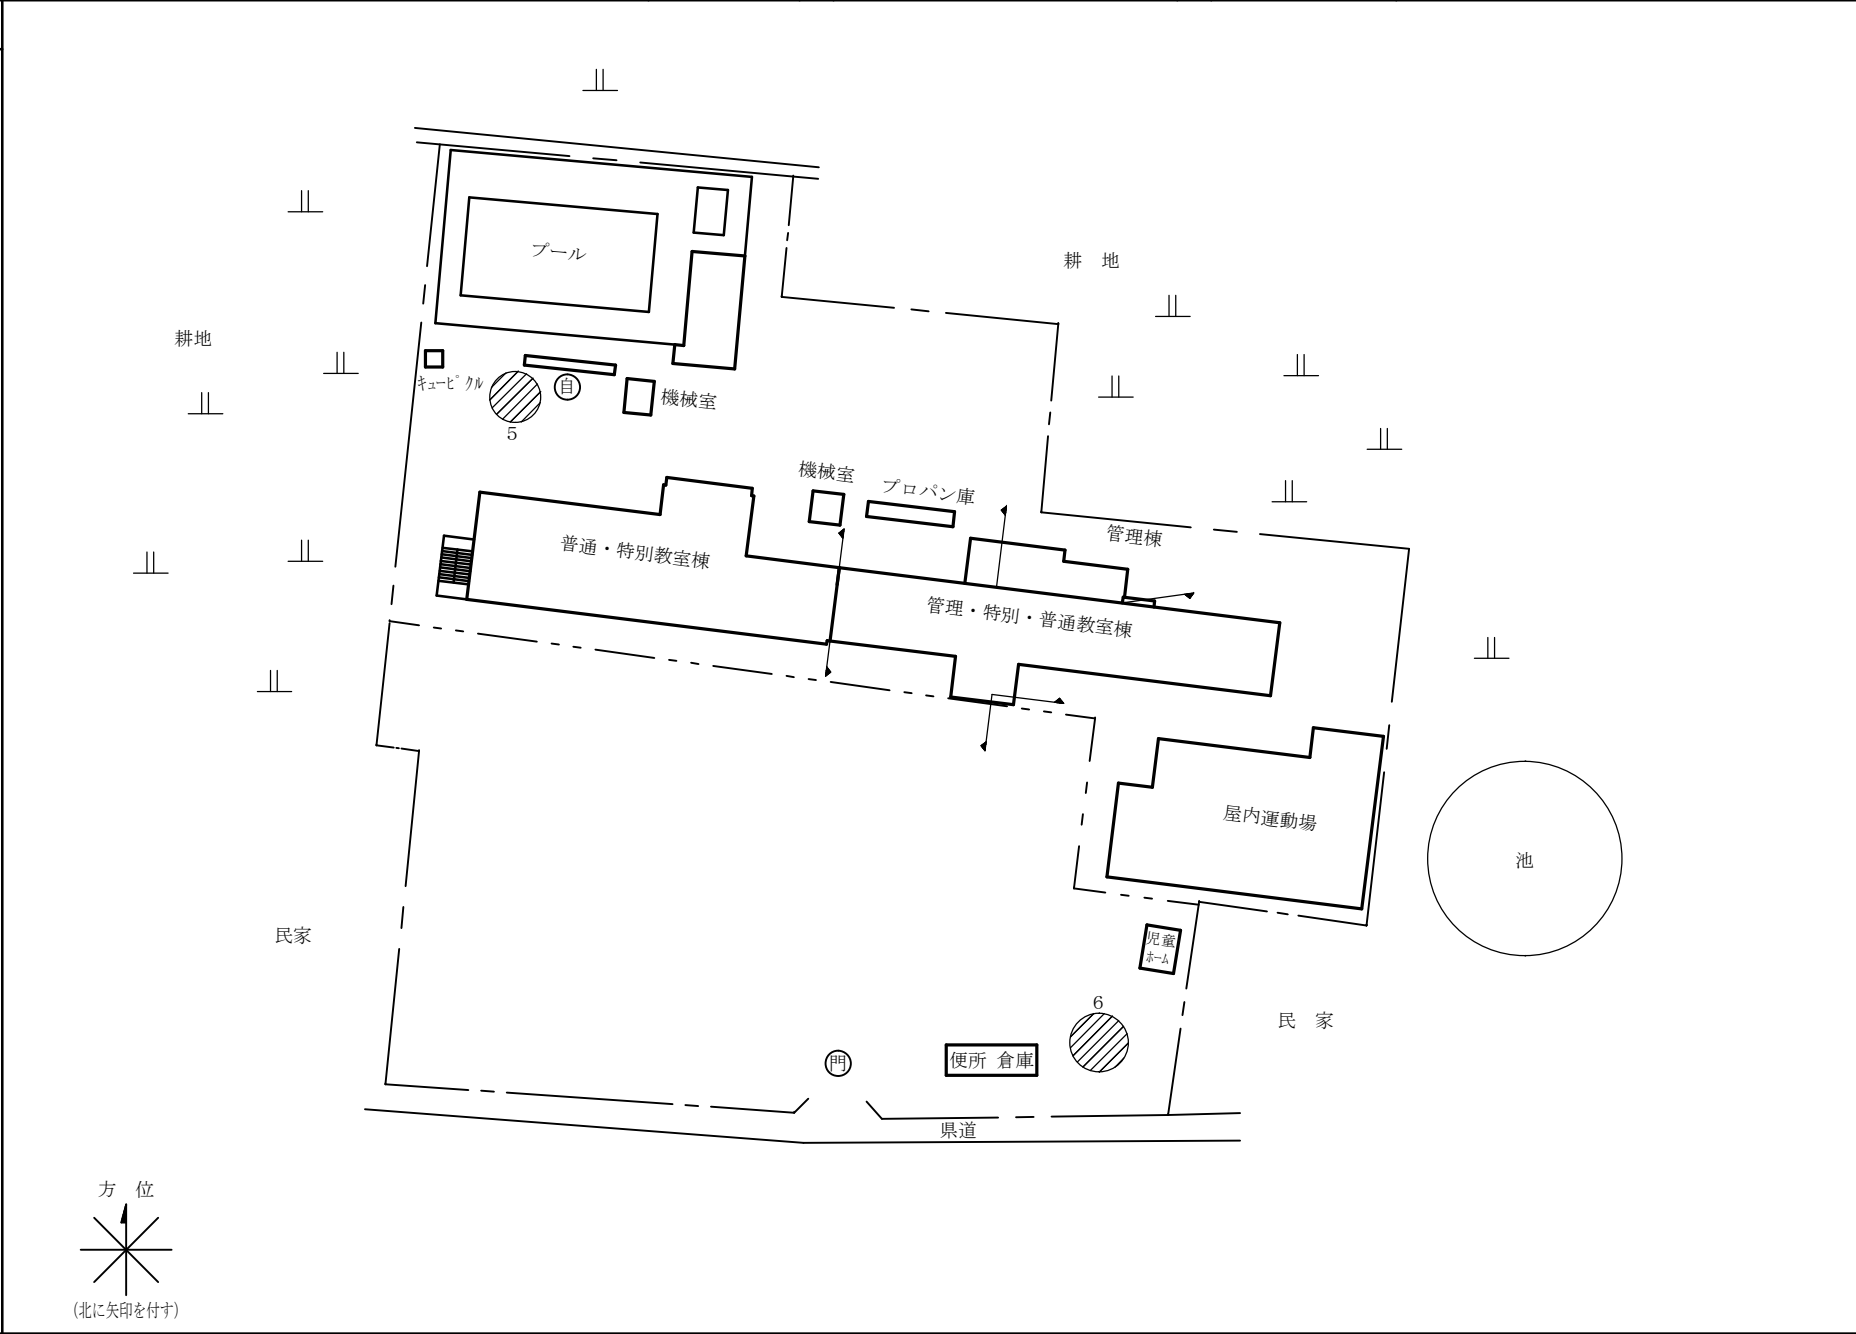

凡 例

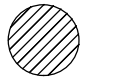


浄化槽

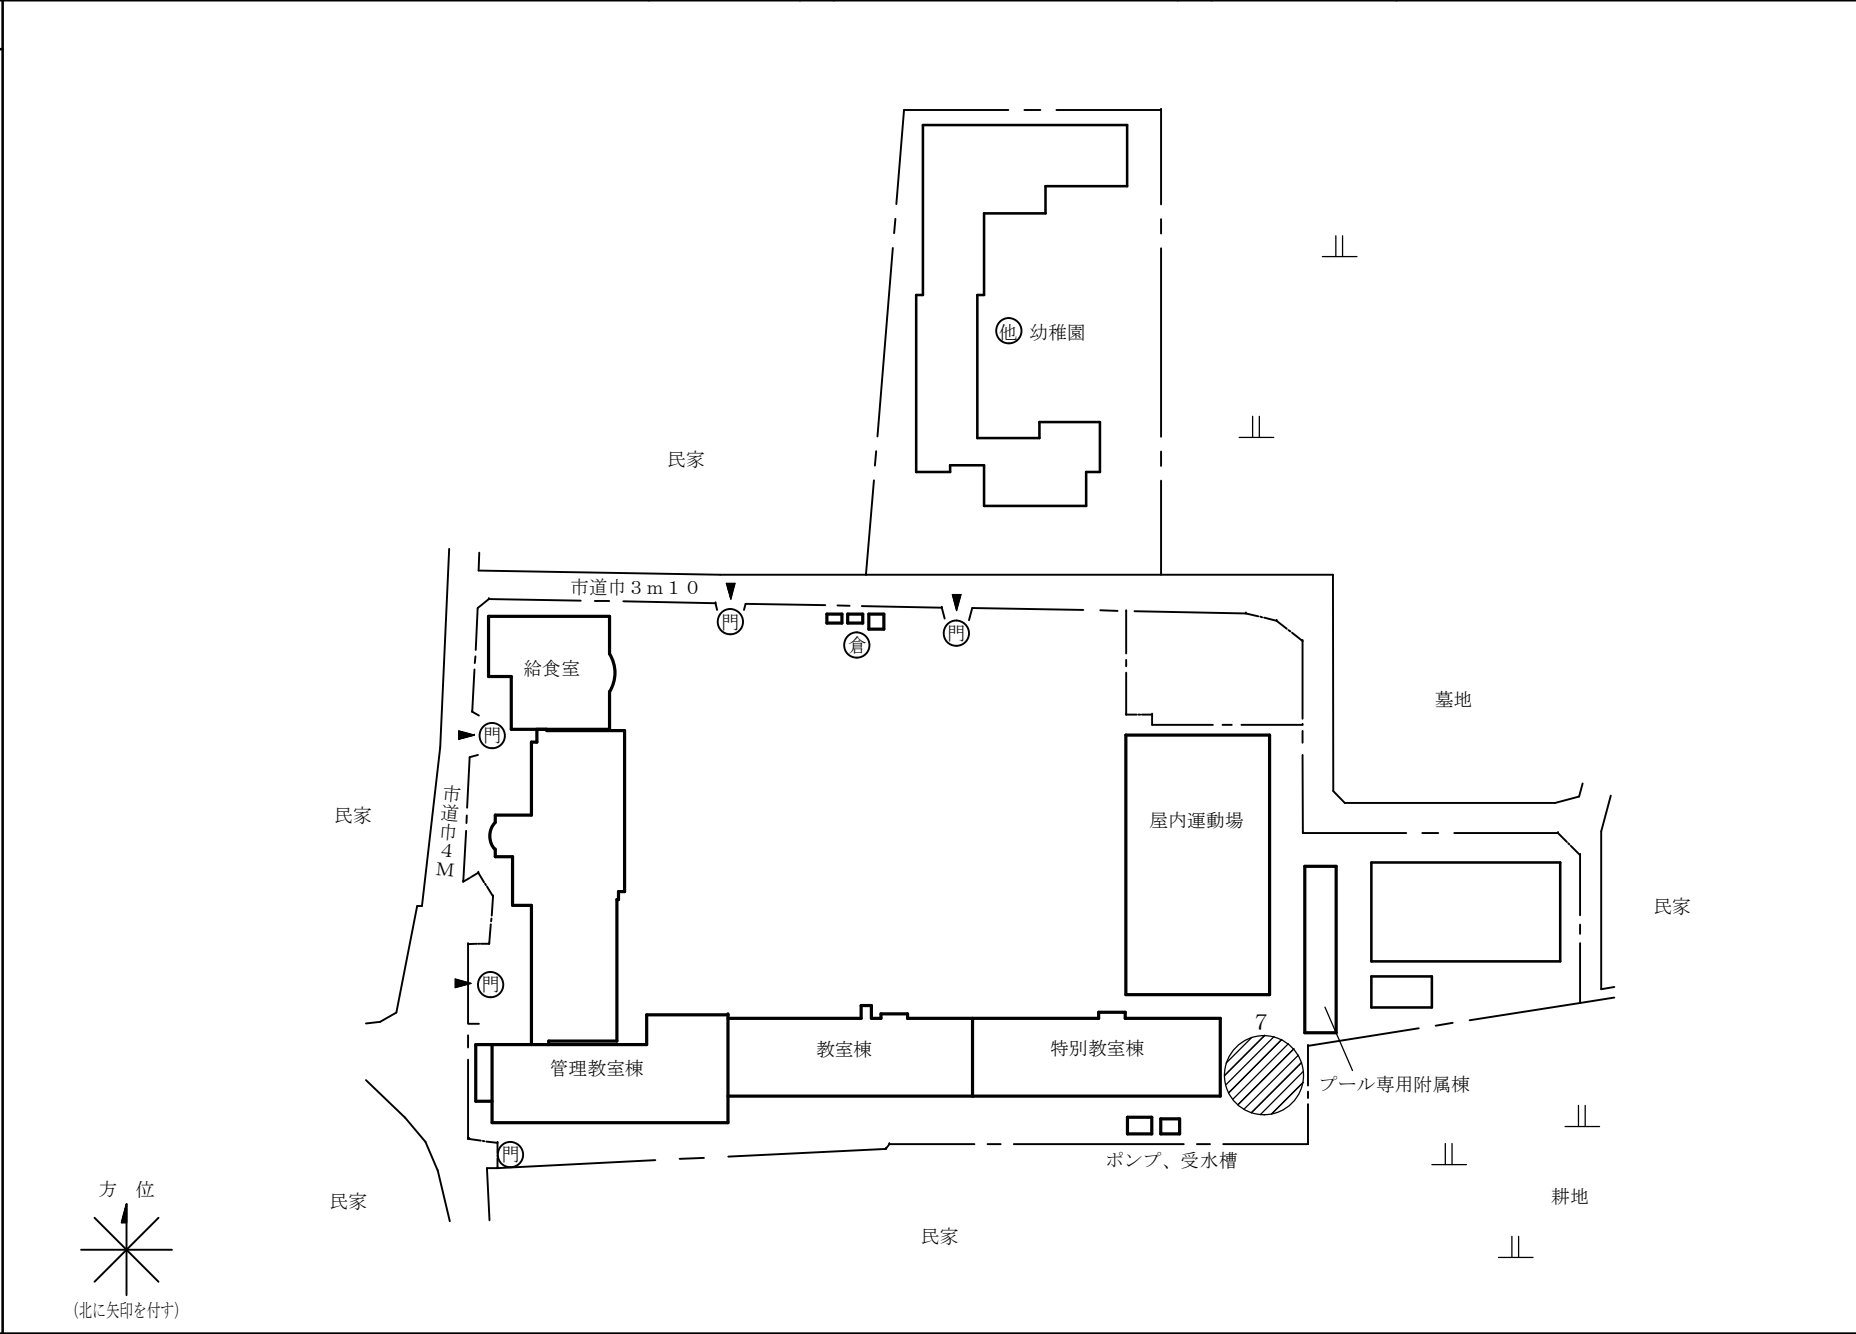


凡 例



浄化槽

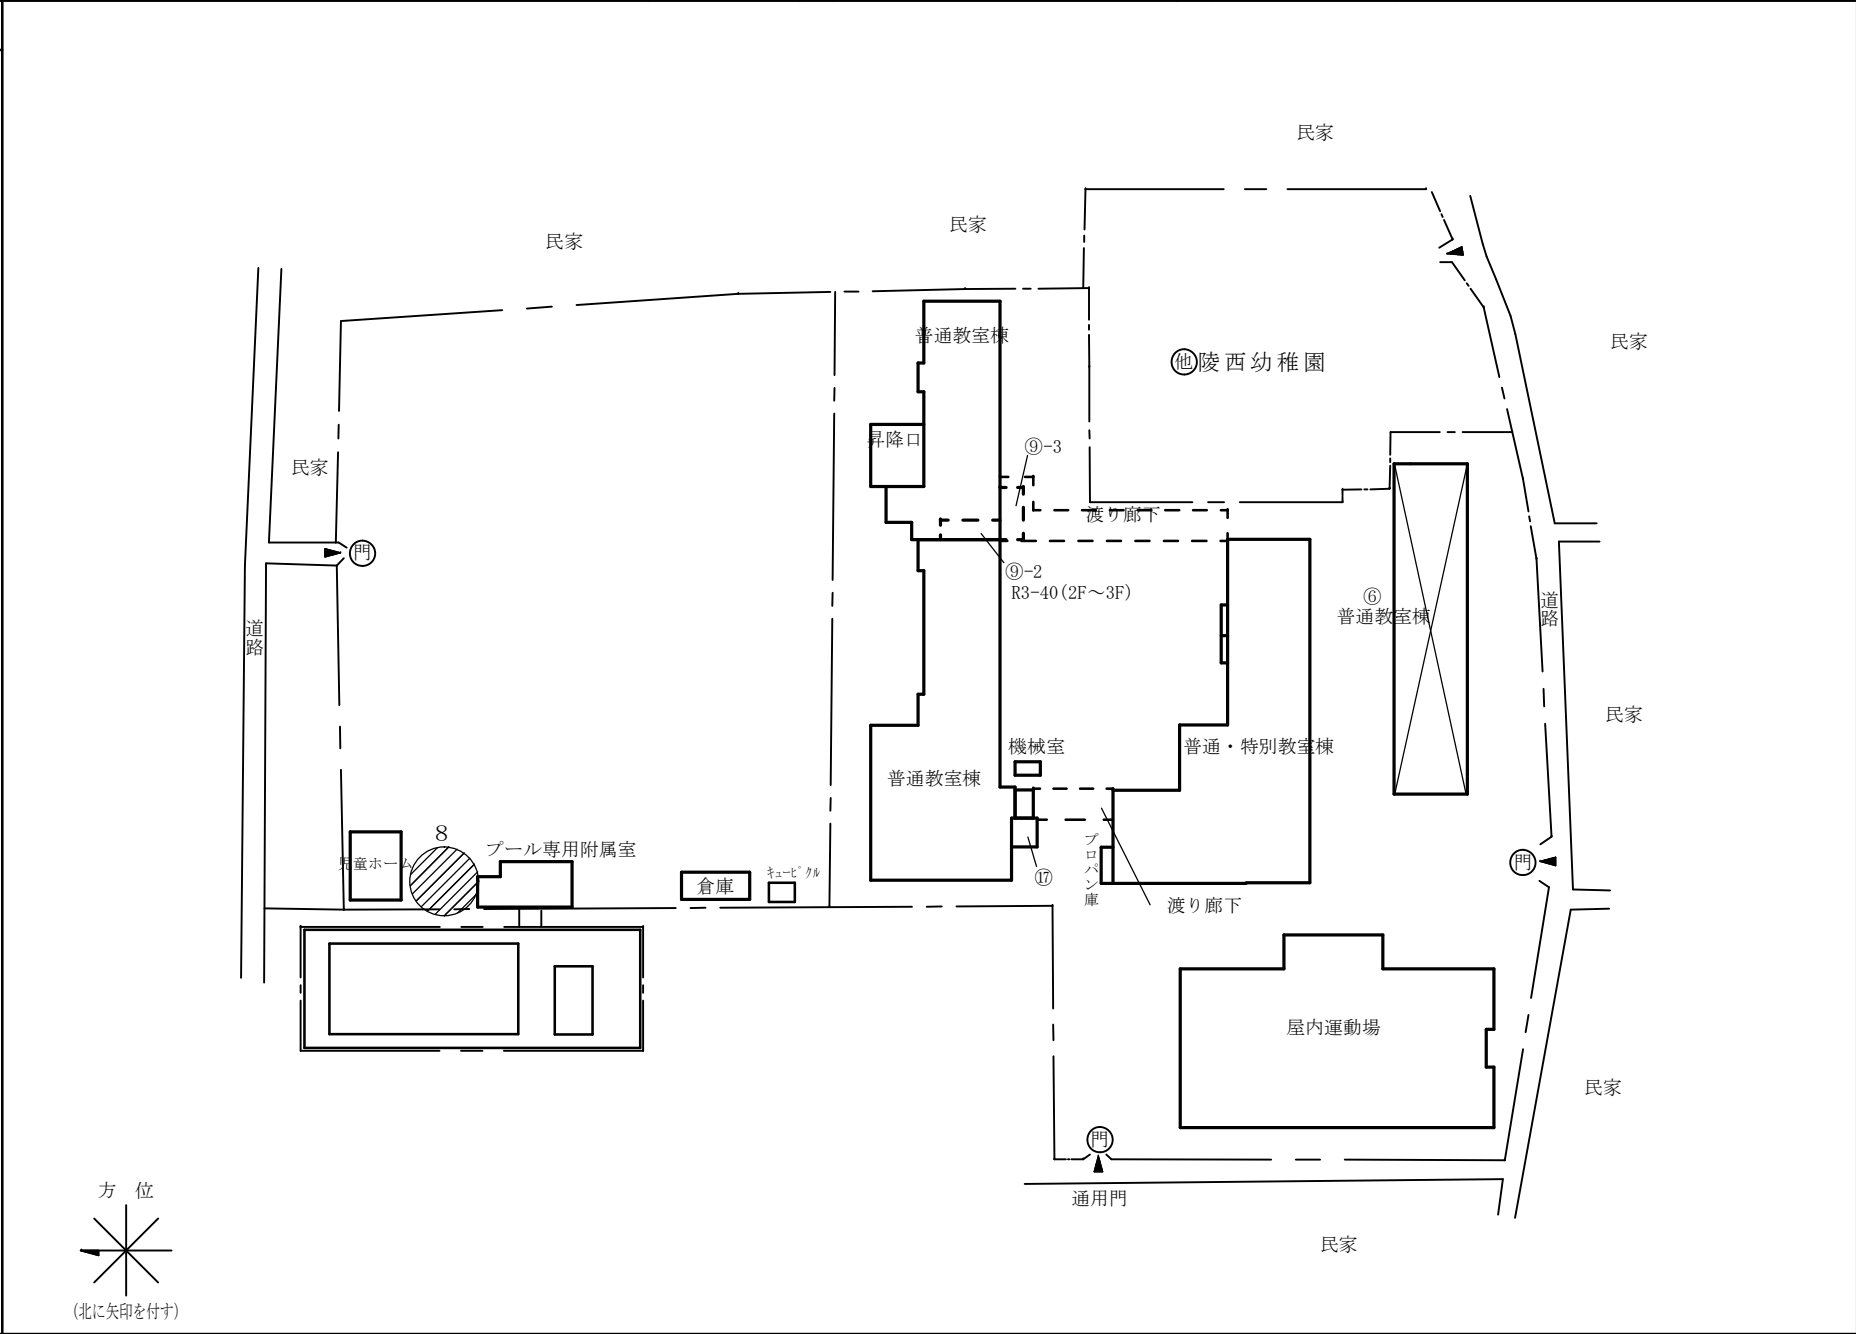


凡 例

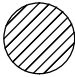 浄化槽

方位

 (北に矢印を付す)

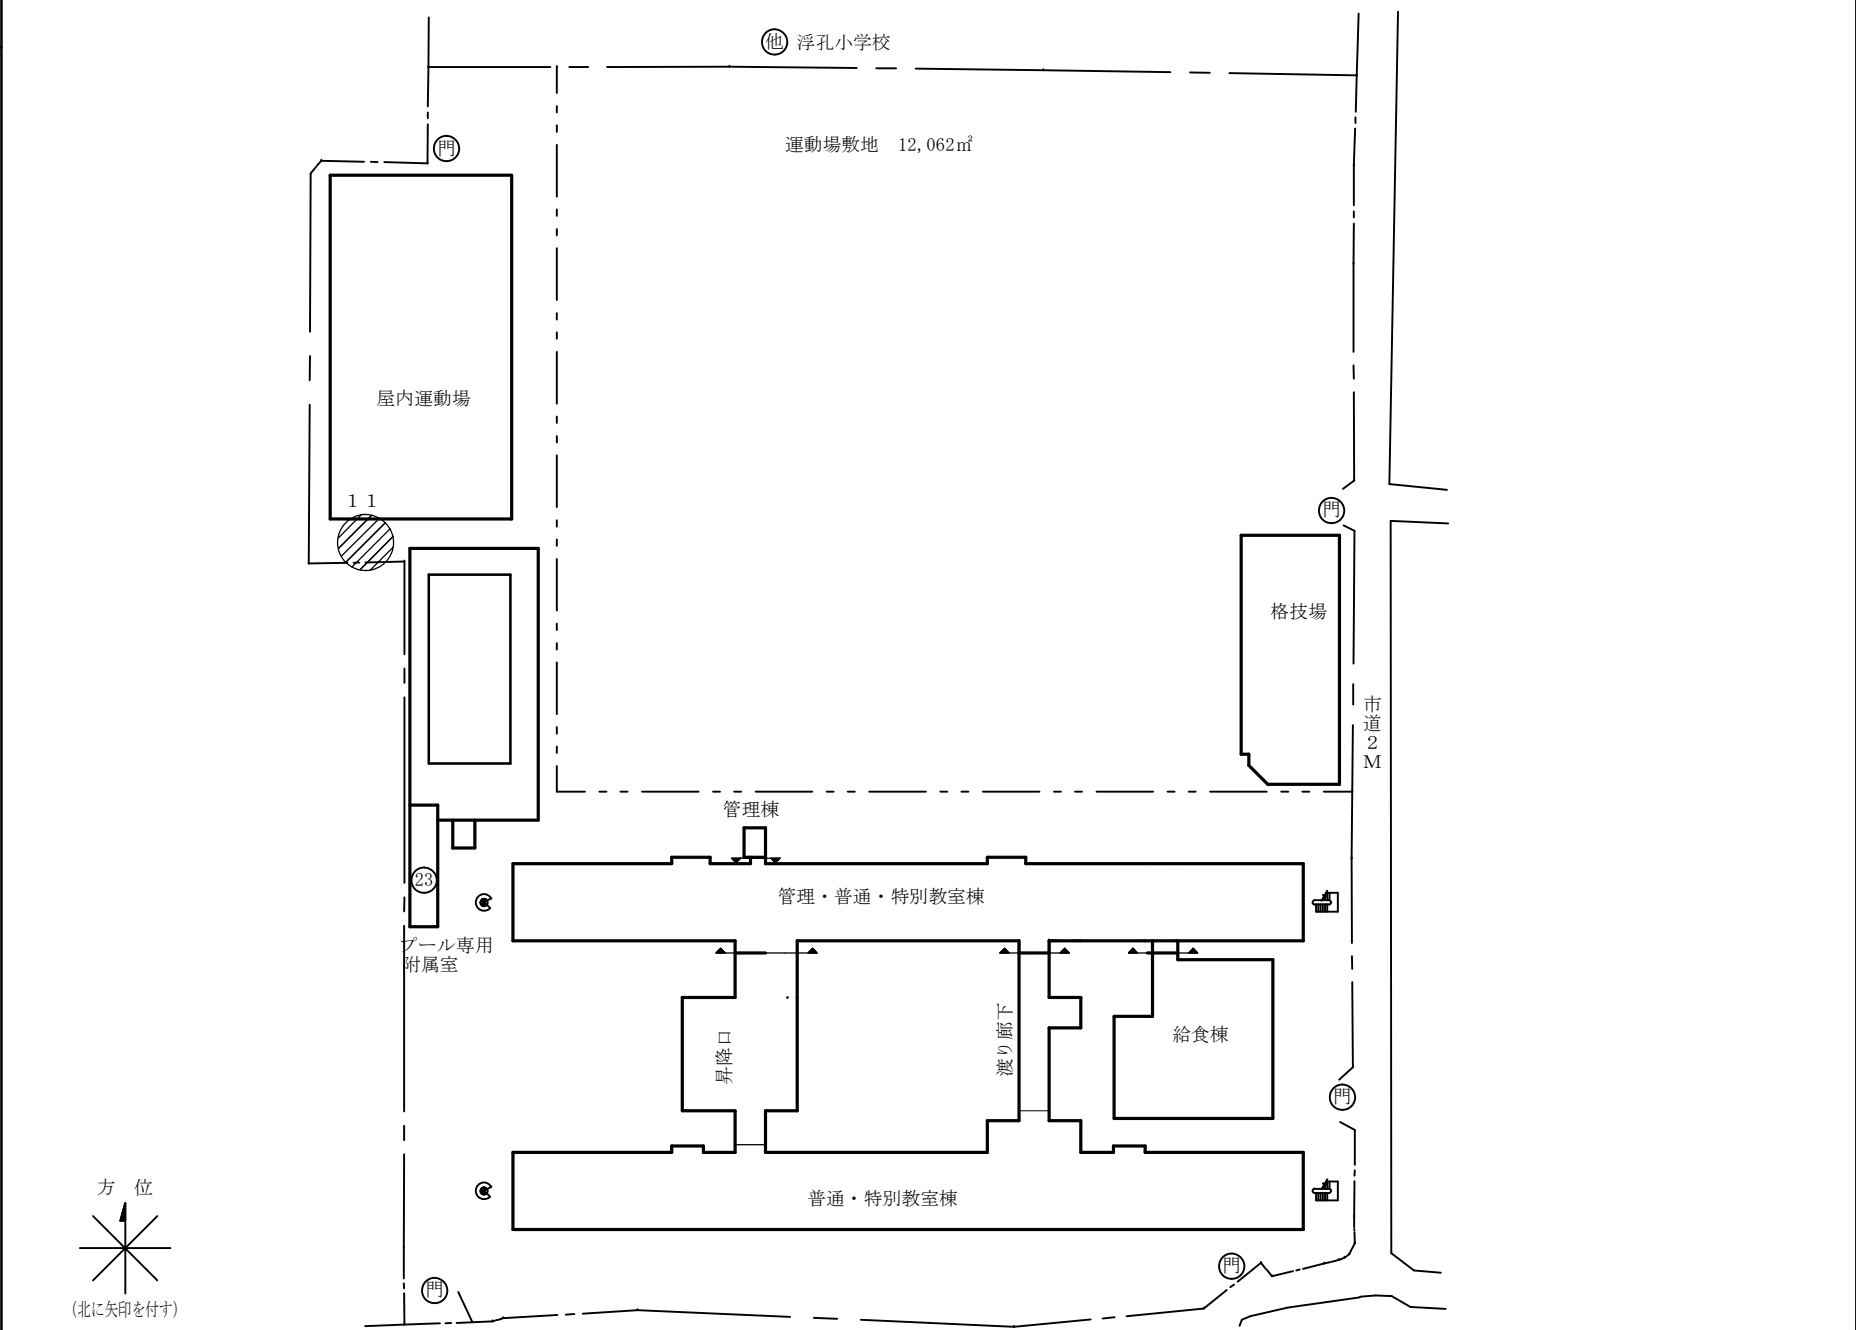

施設の配置図

縮尺

1/1000





学校名

片塩 幼稚園

凡 例



浄化槽

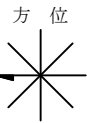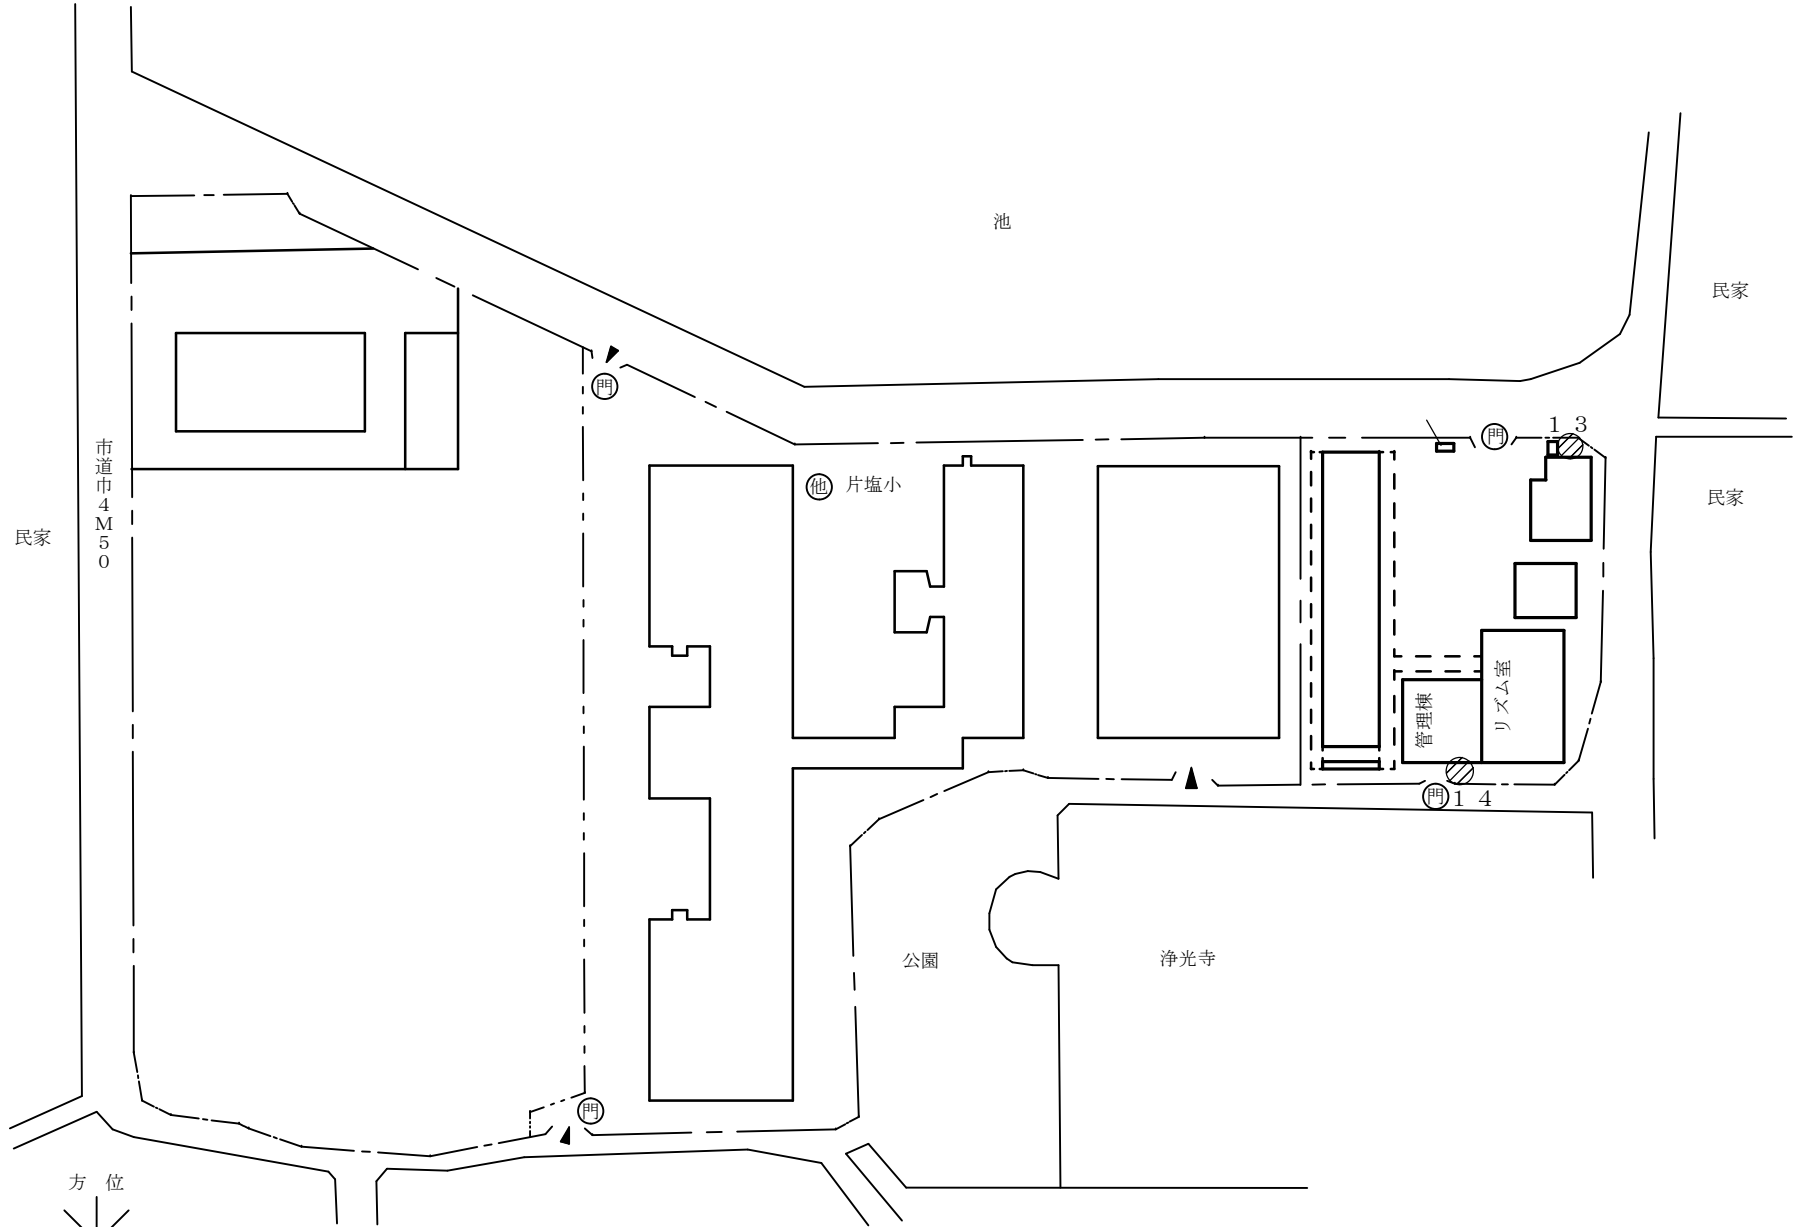

(北に矢印を付す)

凡 例

 浄化槽

方位

 (北に矢印を付す)

