


大ホール 舞台平面図

2009.6 現在

1.8m (s=1/100)

月日	/ ~ /	主催		開場	時	分
催事名				開演	時	分
				終演予定	時	分

	C型30Aコンセント 2~4ケロ
	仮設電源盤
	Mic コンセント
	16Ch Mic コンセント
	SP コンセント

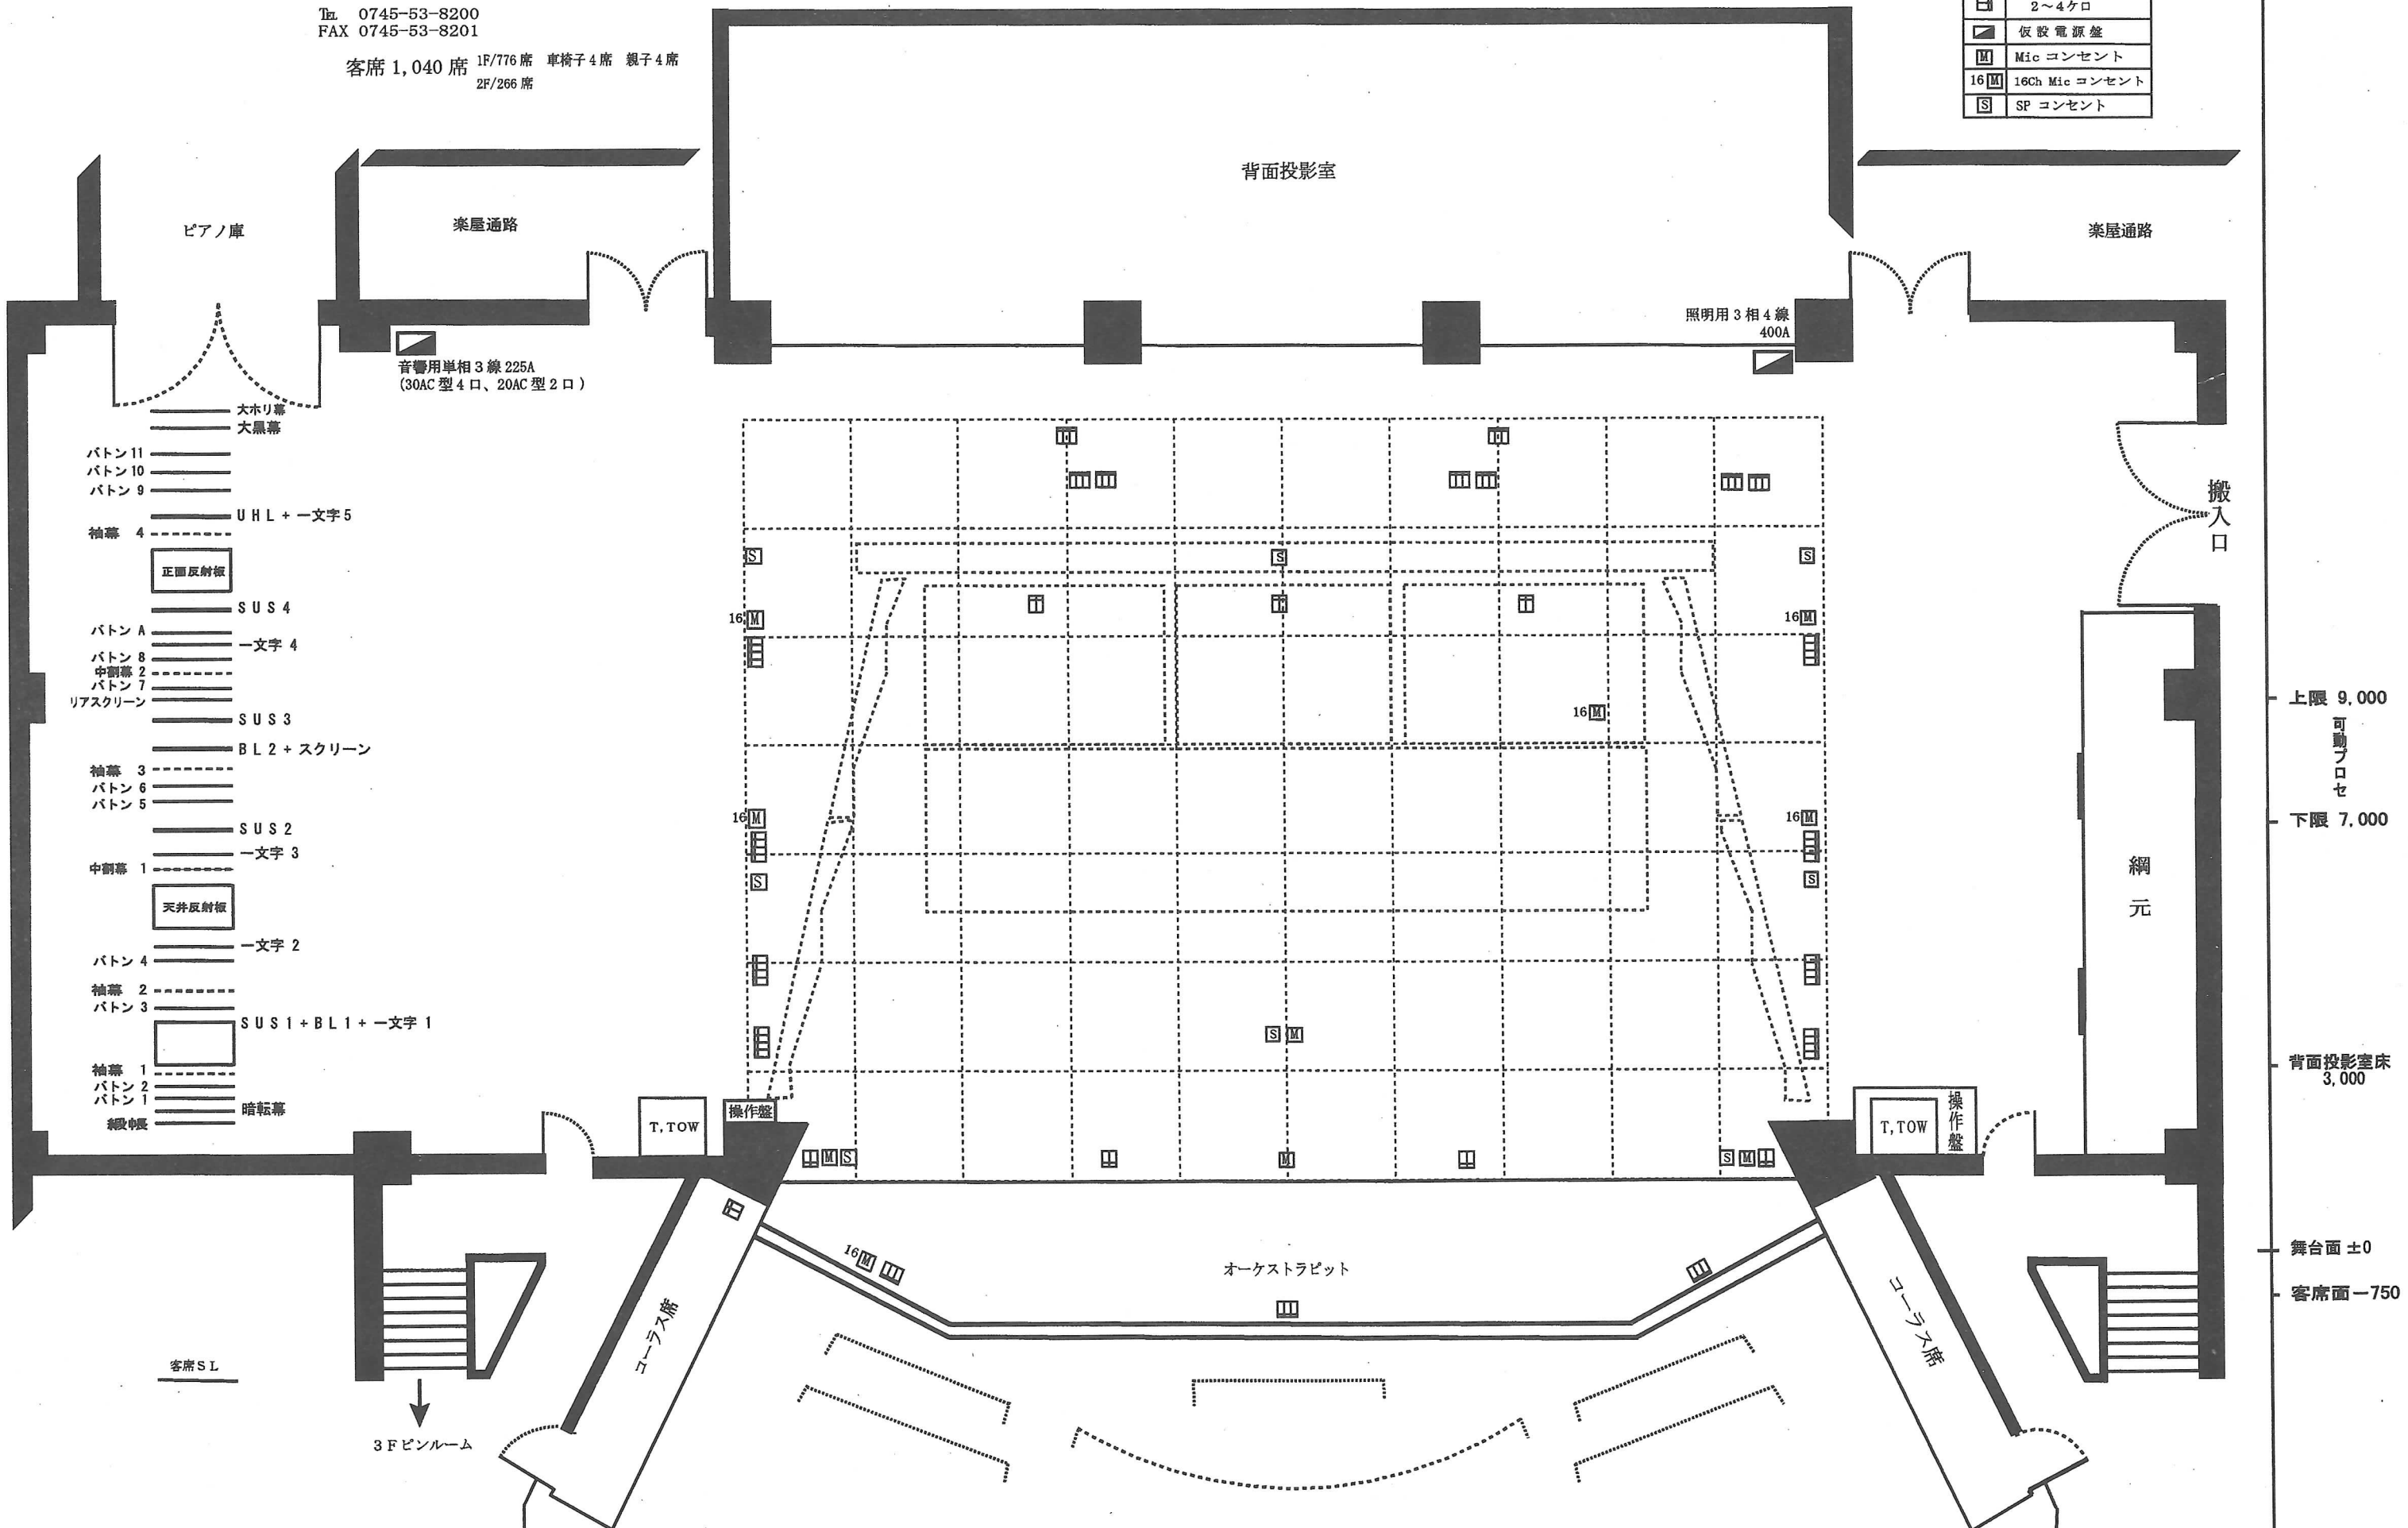

- 大ホリ幕
- 大黒幕
- バトン 11
- バトン 10
- バトン 9
- 袖幕 4
- UHL + 一文字 5
- 正面反射板
- SUS 4
- バトン A
- 一文字 4
- バトン 8
- 中割幕 2
- バトン 7
- リアスクリーン
- SUS 3
- BL 2 + スクリーン
- 袖幕 3
- バトン 6
- バトン 5
- SUS 2
- 一文字 3
- 中割幕 1
- 天井反射板
- 一文字 2
- バトン 4
- 袖幕 2
- バトン 3
- SUS 1 + BL 1 + 一文字 1
- 袖幕 1
- バトン 2
- バトン 1
- 暗転幕
- 緩中長

スノコ 22,750

上限 9,000
可動フロセ
下限 7,000

背面投影室床 3,000

舞台面 ±0
客席面 -750

オーケビー 4,100