


展示ホール平面図

2 m (S=1/100)

----- 可動パネル移動用レール

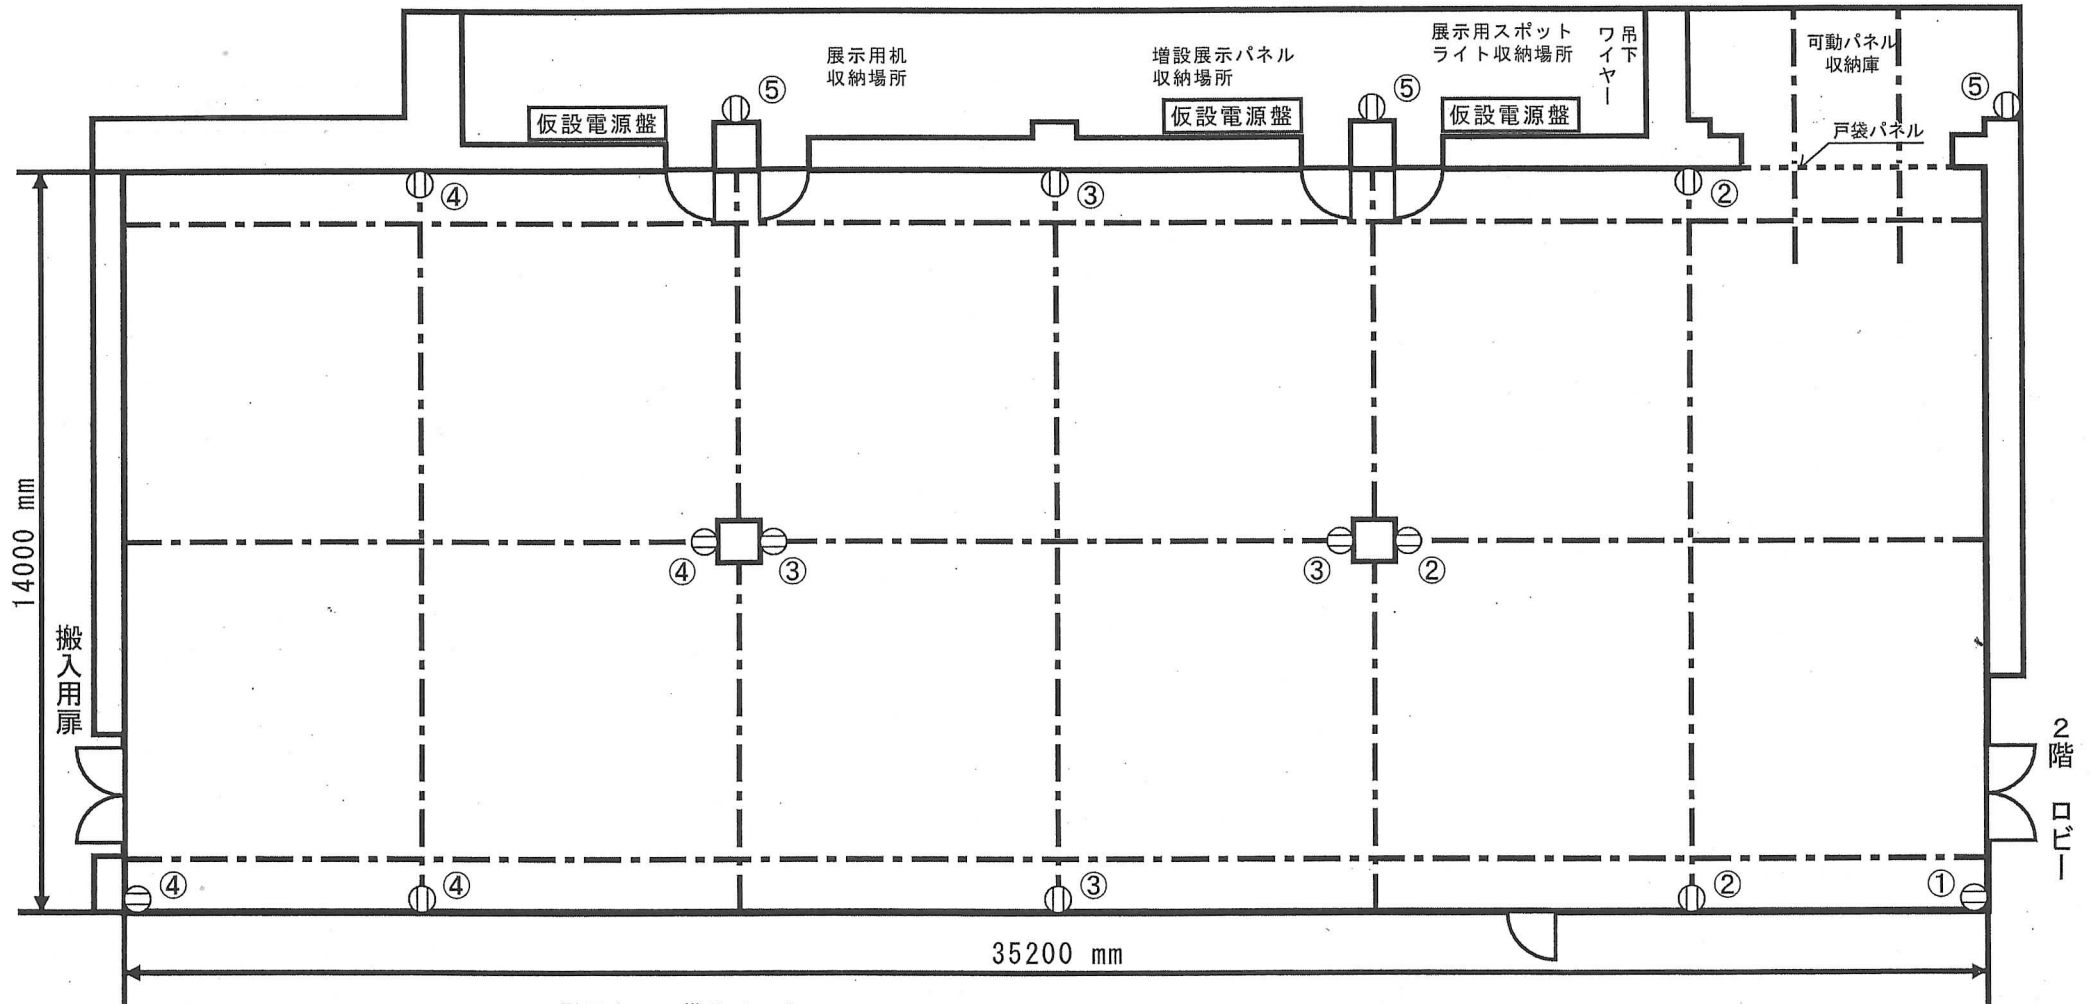

14000 mm

搬入用扉

2階ローリー

35200 mm

展示ホール備品リスト

備品	詳細	台数	使用料
可動パネル	W3600×H2940	16台	-
増設展示パネル(自立式)	W1800×H2400	24台	200円
展示用スポットライト	100Wハロゲン	150個	60円
展示吊下ワイヤー	1m、2m	300本	-
展示用机	W1800×D900×H630	100台	-
展示台(大)	900×900×H355	20台	200円
展示台(小)			150円
ワイヤレスマイク		2本	800円
マイクスタンド		1本	100円
カセットプレーヤー		1台	1500円

使用料は1ヶあたりの金額です。

展示ホール電源容量

平行コンセント(上記図面①)

- ・展示ホール内(上記図面回路①から④)
4回路、各回路20A
- ・備品倉庫内(上記図面回路⑤)
1回路、20A

仮設電源

- ・100V60A3回路
- ・200V50A3回路

持込機材使用時は電源使用料をいただきます。
使用料は1区分消費電力1kwhあたり100円です。

天井高 3000 mm

搬入用扉高 2560 mm

ホール入口高 2100 mm

展示ホール簡易断面図
(S=1/50)

フロア面 0 mm