



C 配置・1階モデルプラン 1/500 (A4)

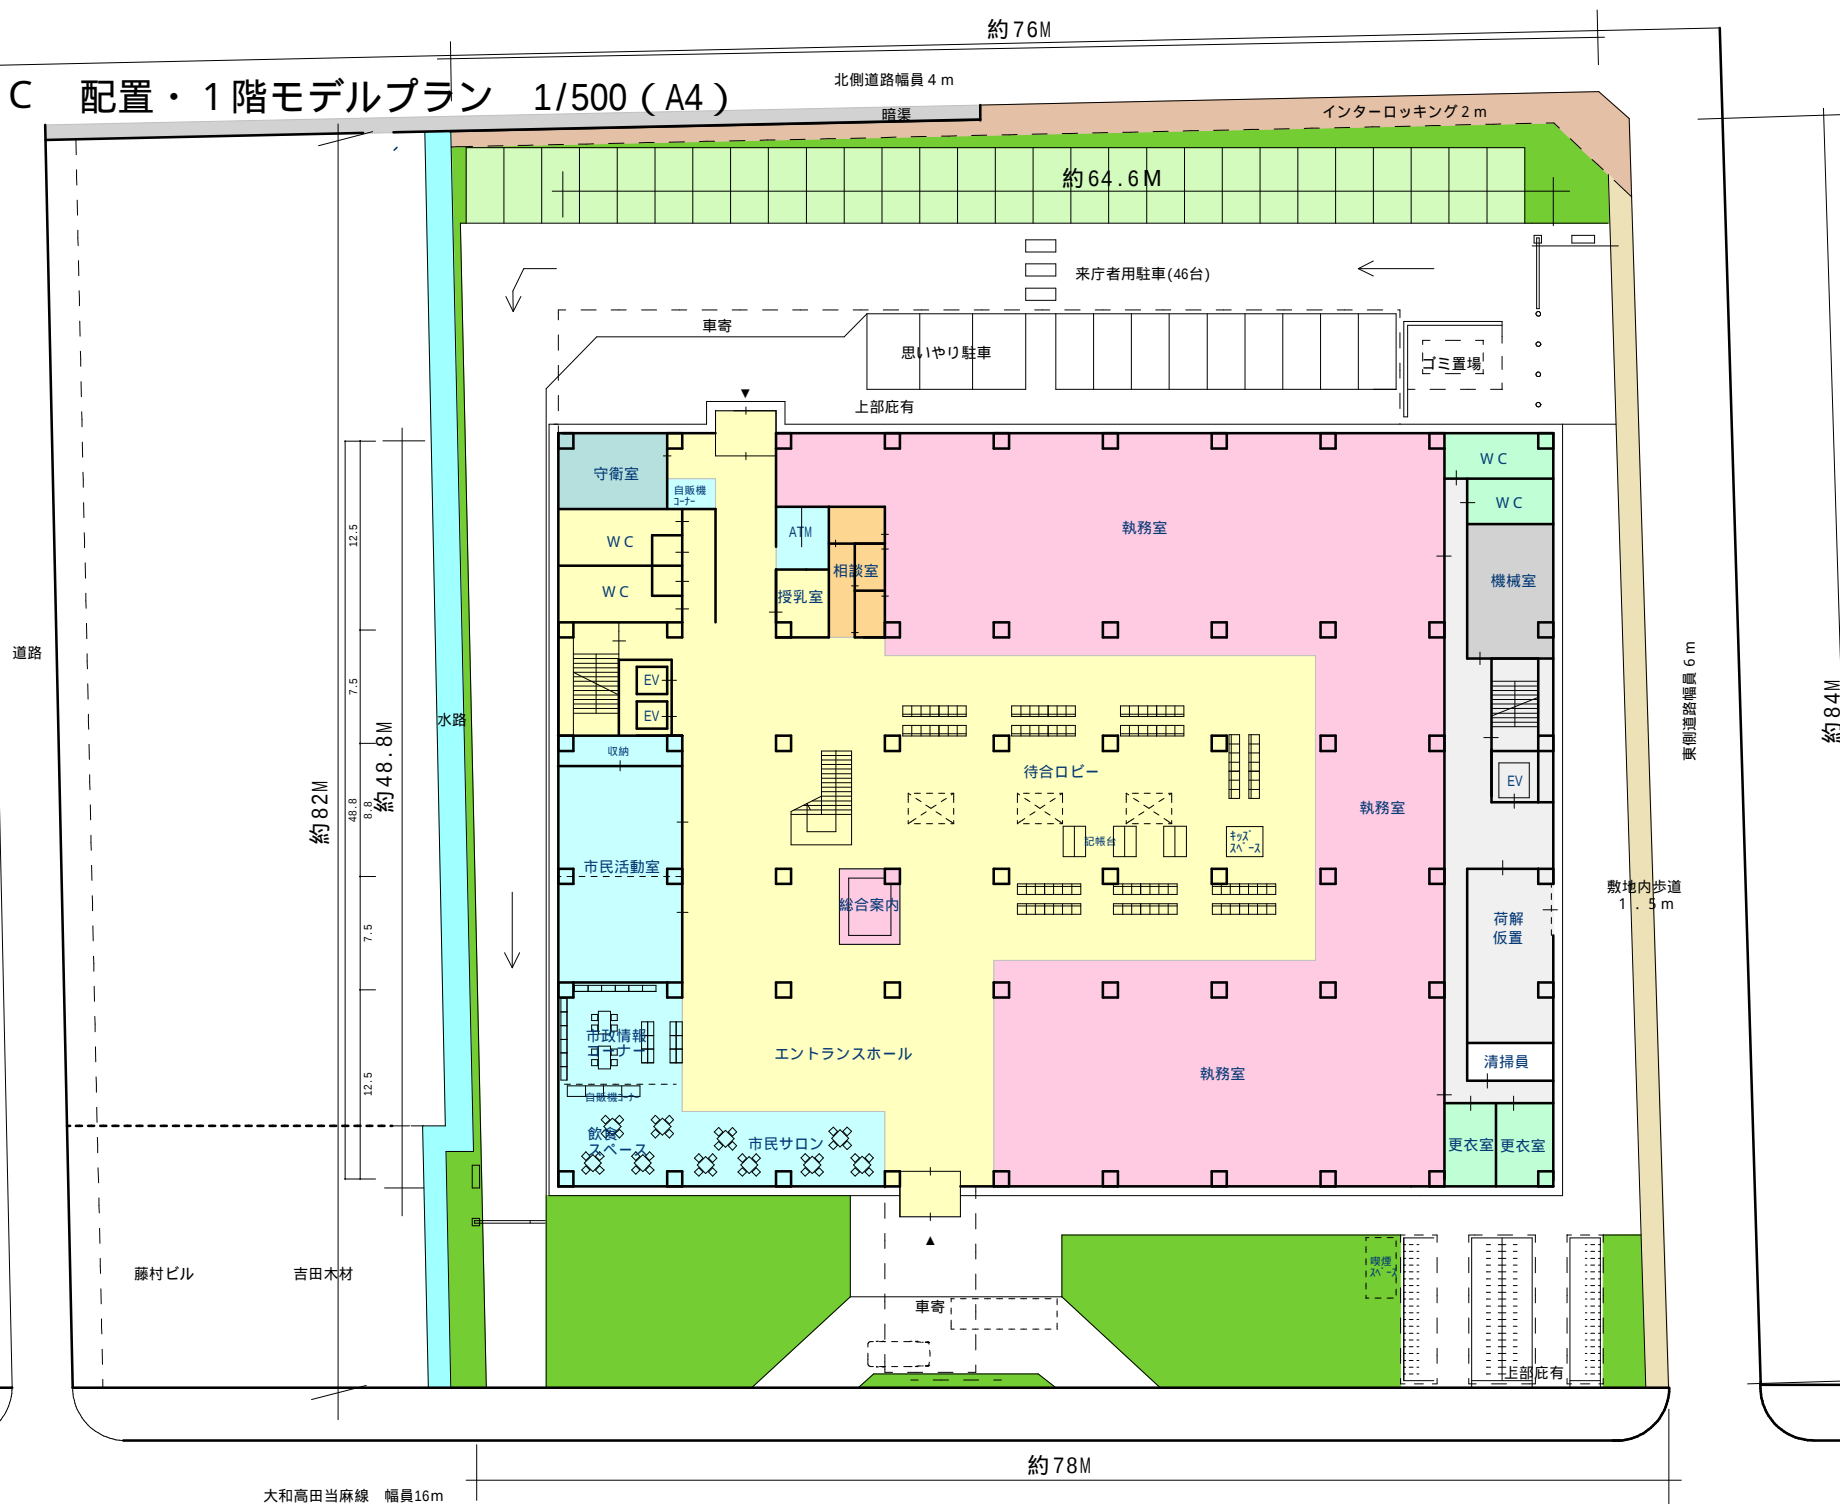

C 2階モデルプラン 1/400 (A4)



C 3階モデルプラン 1/400 (A4)

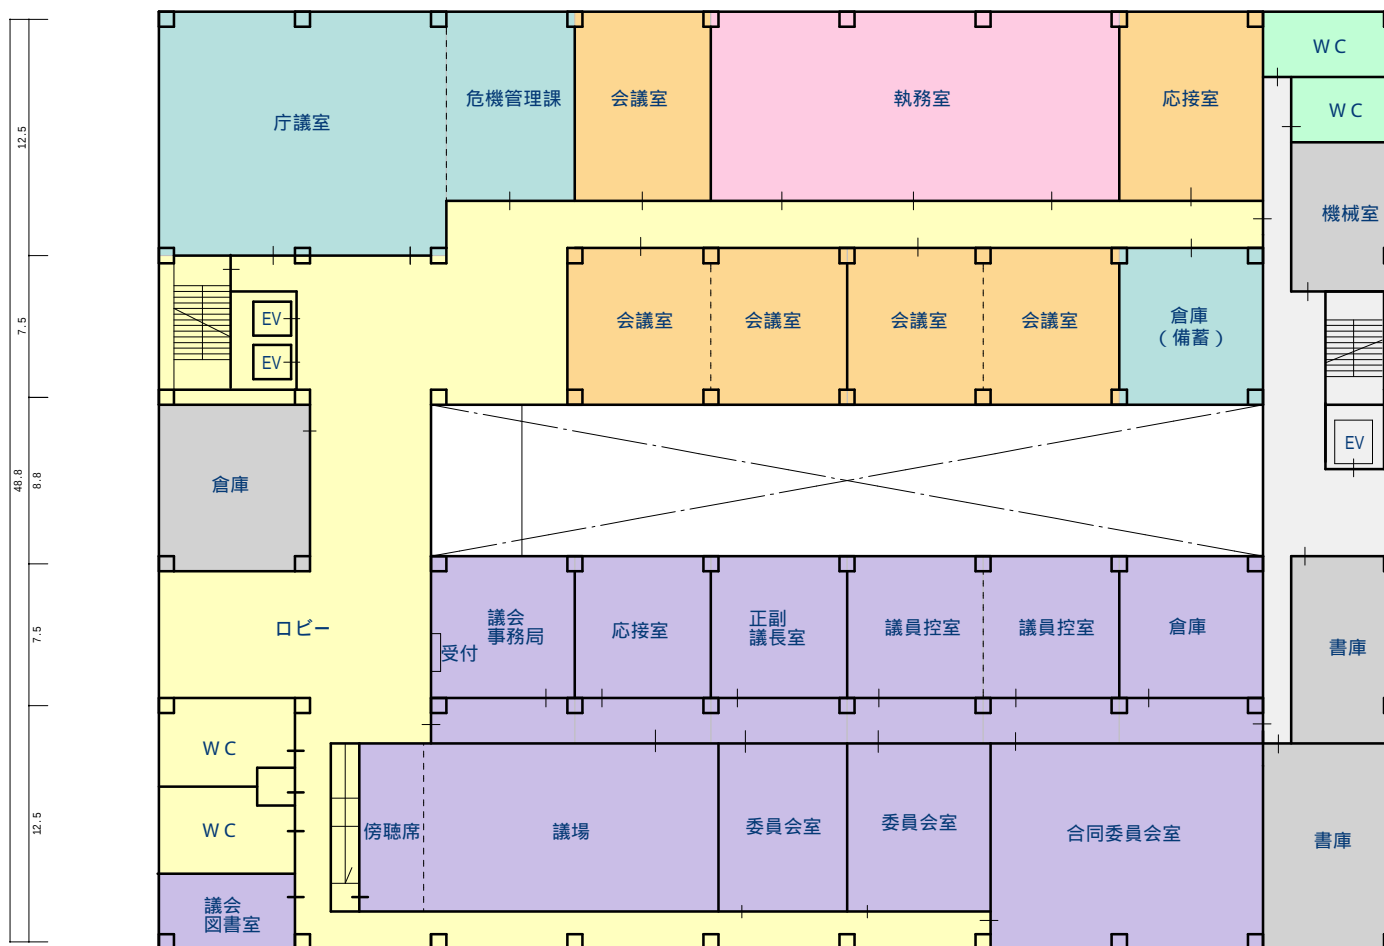

C 南北方向モデルセクション 1/400 (A4)

