



資料 2

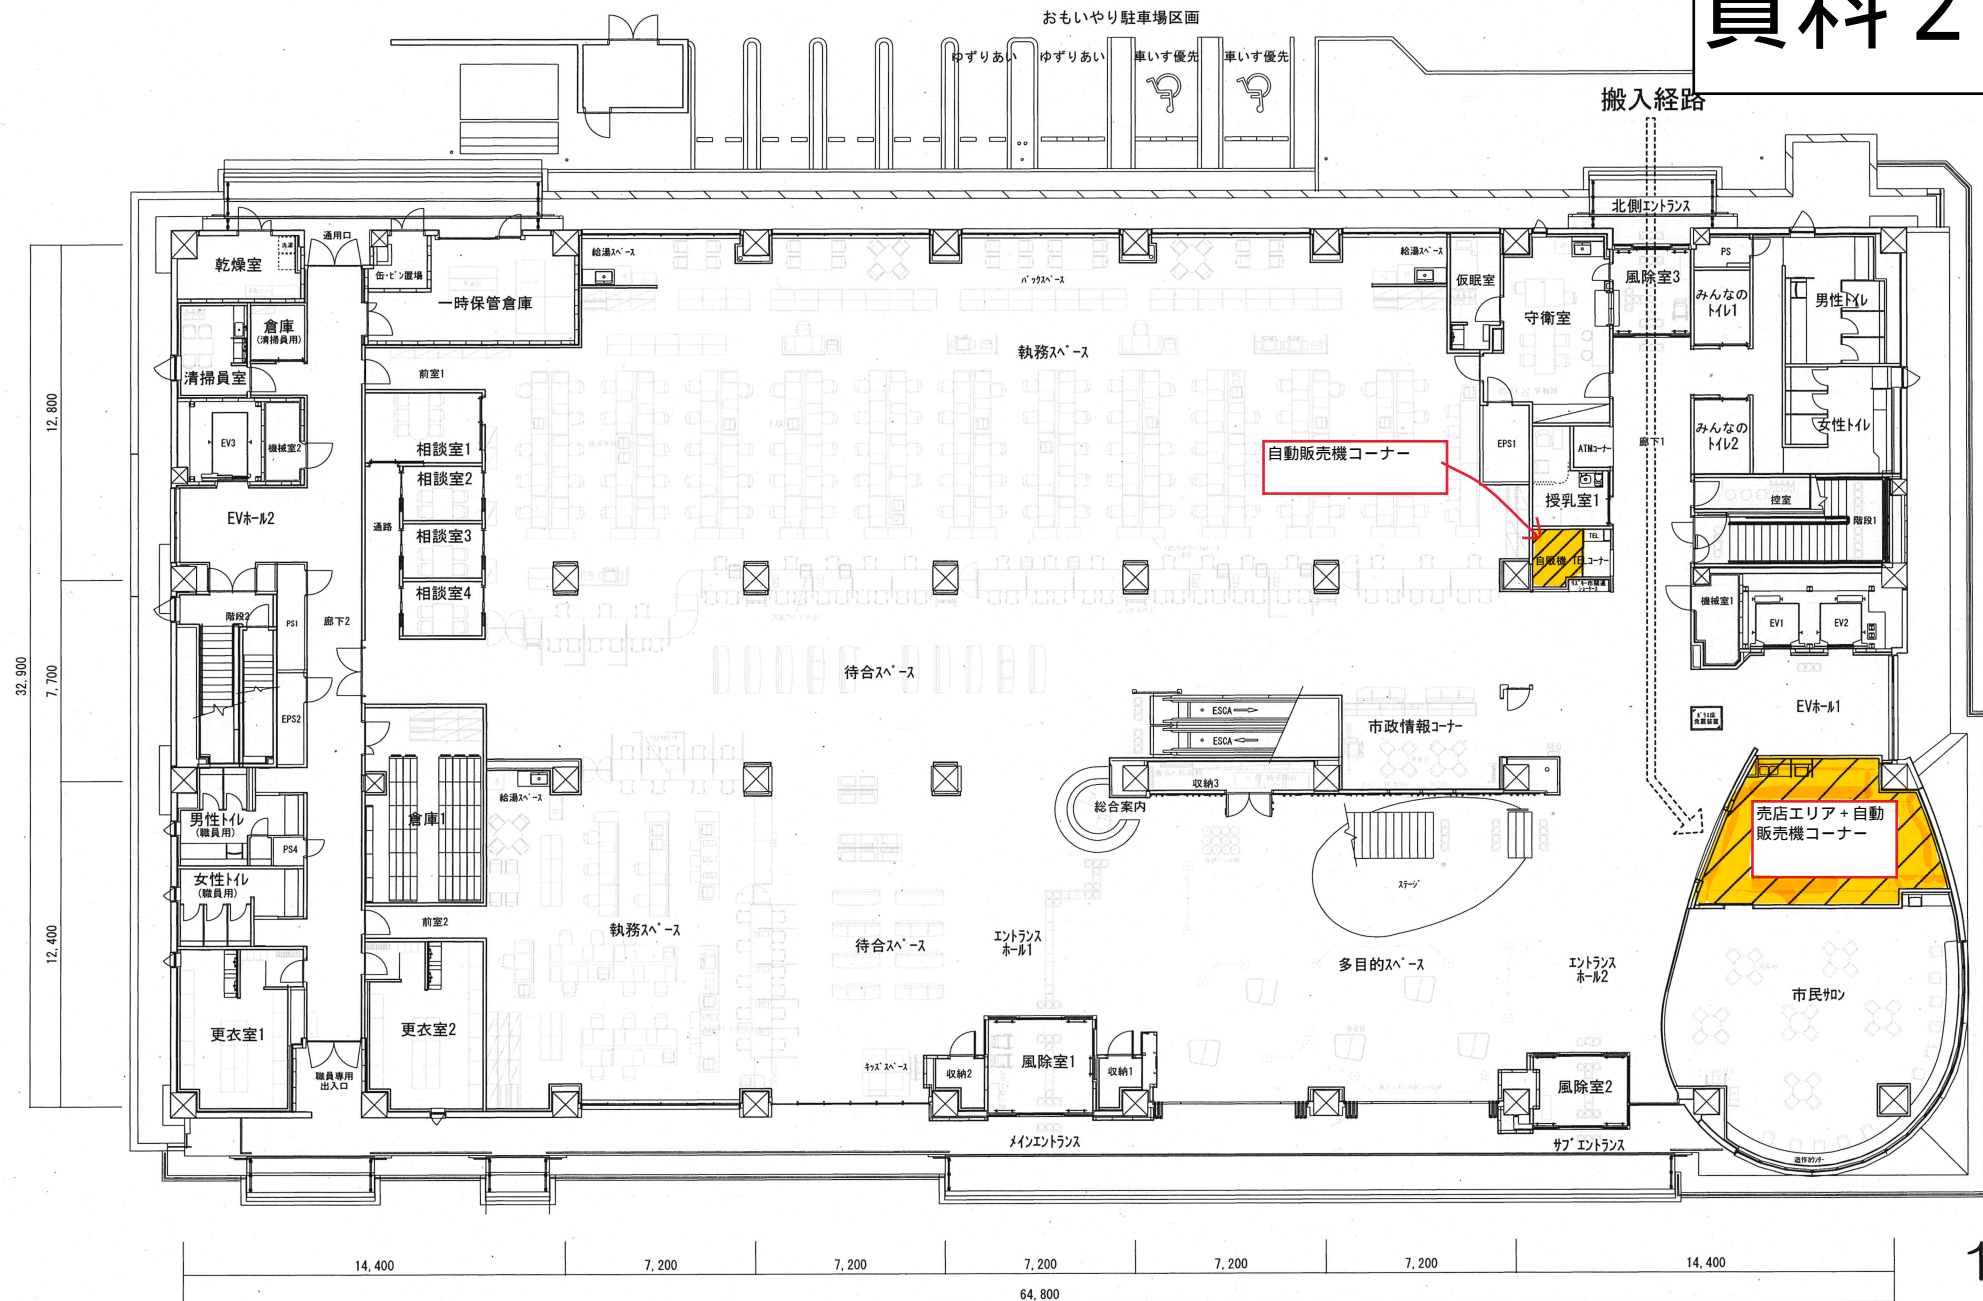



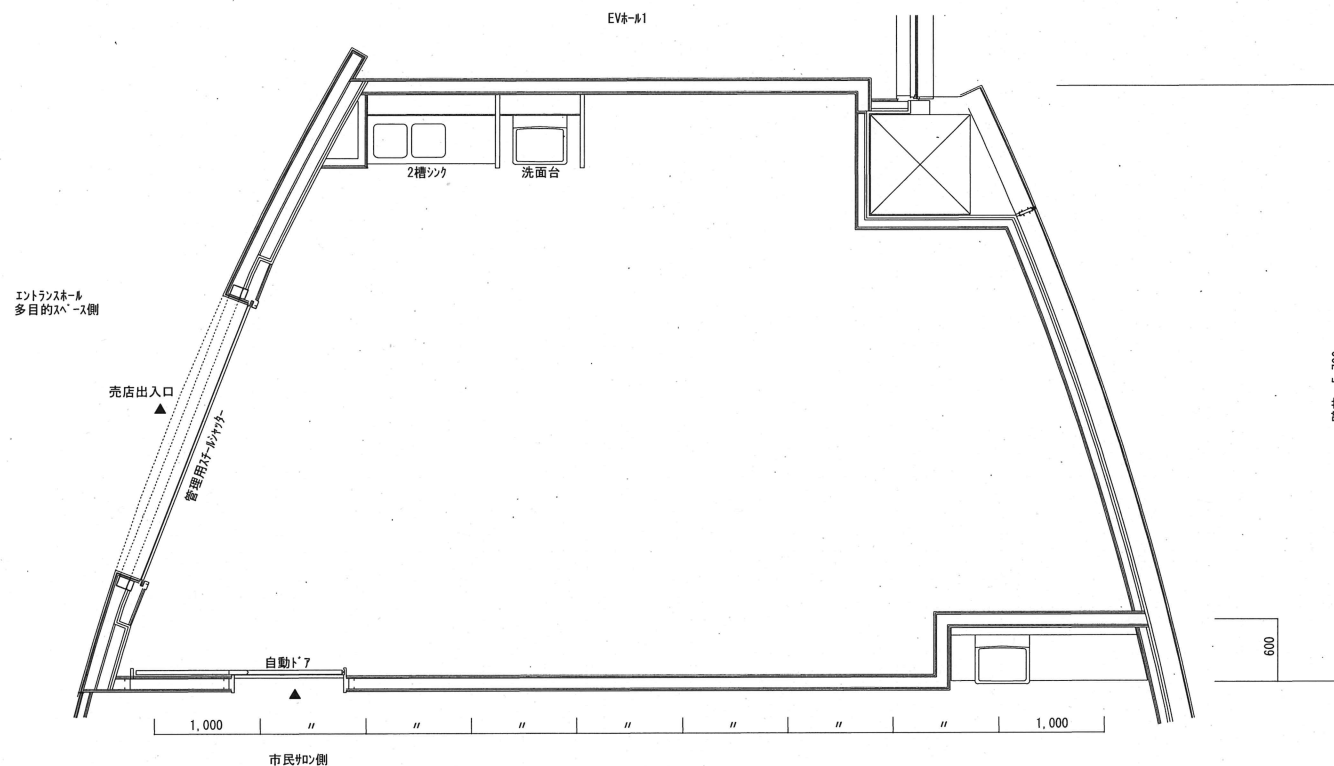

大和高田市 庁舎 売店平面図 縮尺：1/50

【内装仕上】

床：ビニル床シート
 壁：石膏ボードの上、EP-G（不燃）
 天井：石膏ボード+岩綿吸音板（不燃）
 天井高：3,010mm

※設備関係については、別図参照してください。
 設備関係図面に記載のある販売品レイアウトは一例です。
 事業者において、最適な販売品レイアウトを提案してください。