

大和高田市新庁舎建設事業設計・施工業務 基本設計（案）説明会資料


平成 31 年 1 月 大和高田市

戸田建設・安井建築設計事務所共同企業体

基本方針

1. 基本コンセプト


行政手続のための市役所から、
人々が集うライフスタイルを創造する真のシティホールへ

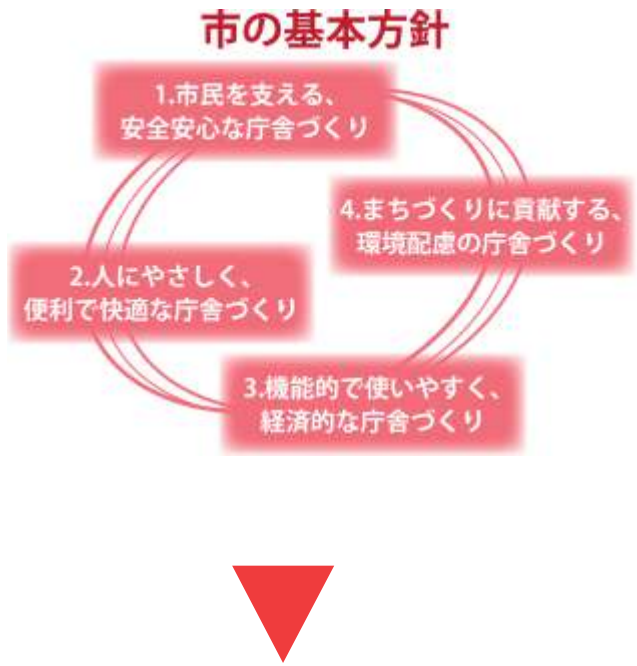


市民のよりどころとして愛され、人とまちを元気にする新庁舎を目指して

- 市民と行政が協働し、まちづくりの新たな拠点となる庁舎
- 大地震や水害等に対応する防災機能の高い強靱な庁舎
- 快適性・利便性とライフサイクルコスト削減を両立する先進的な庁舎
- 多様なニーズや変化にきめ細やかに対応し、未来へつながる省エネ庁舎

2. 整備スケジュール

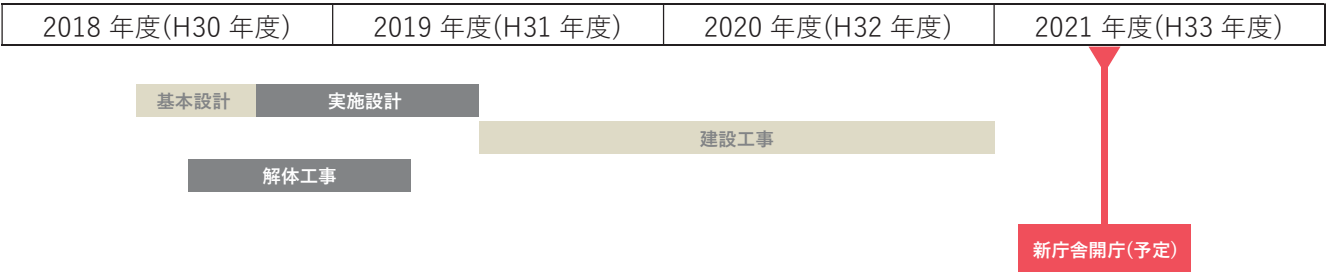

3. 付近見取図

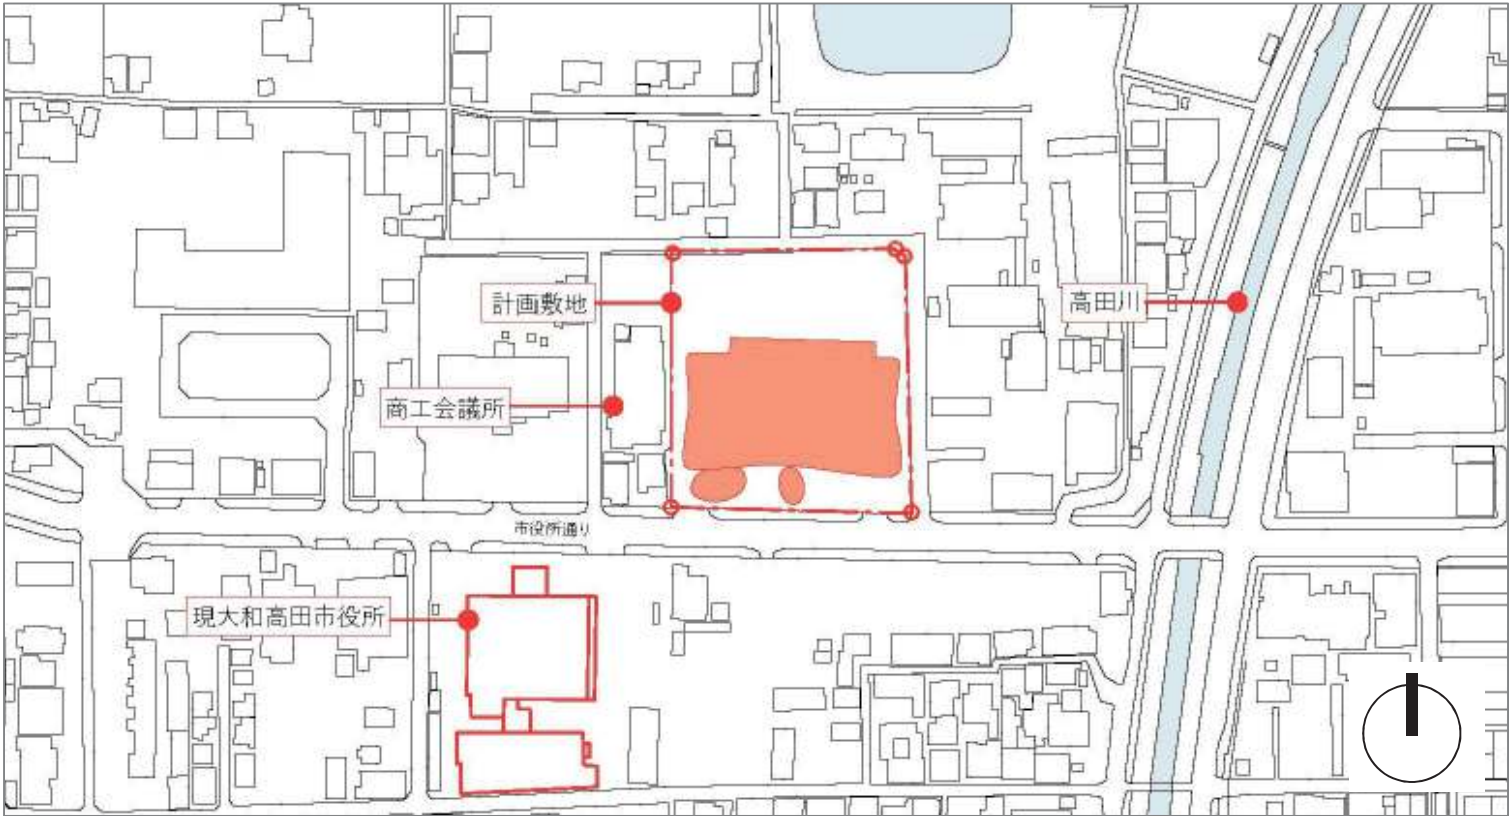

(庁舎計画案イメージ図)

※イメージ図については、今後の詳細検討により変わる可能性があります。

- 


- 

-
- Site plan of the Nishimura City Office building and parking lot. The plan shows the building layout with various rooms (EV1, EV2, EV3, etc.), parking areas (e.g., 来庁者用駐車場, 来庁者駐輪場), and circulation paths (blue arrows for general traffic, red dashed arrows for specific routes). Key features include entrances (A-1, A-2, A-3, A-4, A-5), exits (B-1, B-2, B-3, B-4, B-5), and a toll gate (料金ゲート). The plan also indicates the location of the city hall (市役所通り) and the road boundary (道路境界線).

 来庁者動線
 車両動線
 自転車動線



戸田建設・安井建築設計事務所共同企業体

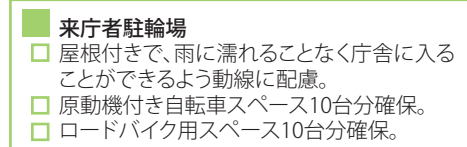


- **みんなのトイレ(2室)**
 - 車椅子や大人用ベッドに対応した多機能トイレ。
(2室のうち1室はオストメイト対応)
 - 緊急サイン、トイレ緊急呼出し装置設置。
 - 手すり、ベビーシート、ベビーチェア、折りたたみシート(大人用ベッド)、フットディングボード設置。

- ### 女子トイレ
- 乳幼児連れの方が使えるベビーチェア設置の個室を各1ブース配置。
 - 男児用の小便器を設置。
 - 各ブース内に、手すり、棚、便座クリーナー設置。
 - 各ブース内に、トイレ用擬音装置設置。

- 男子トイレ**
- 乳幼児連れの方が使えるベビーチェア設置の個室を各1ブース配置。
 - 各ブース内に、手すり、棚、便座クリーナー設置。

- 授乳室
- オムツ交換スペースの設置。
- 調乳用温水器(シンク一体)の設置。

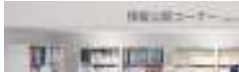
- 市政情報コーナー
- 
- (習志野市)

-

7 F



凡例		
【来庁者利用ゾーン】		【職員専用ゾーン】
共用範囲	会議室・打合せ・相談室	執務室(職員利用室)
市民利便スペース		更衣室
		書庫・倉庫・機械室
		セキュリティ・防災危機管理スペース
		委託事業者等利用室
		EV エレベーター
		ESCA エスカレーター

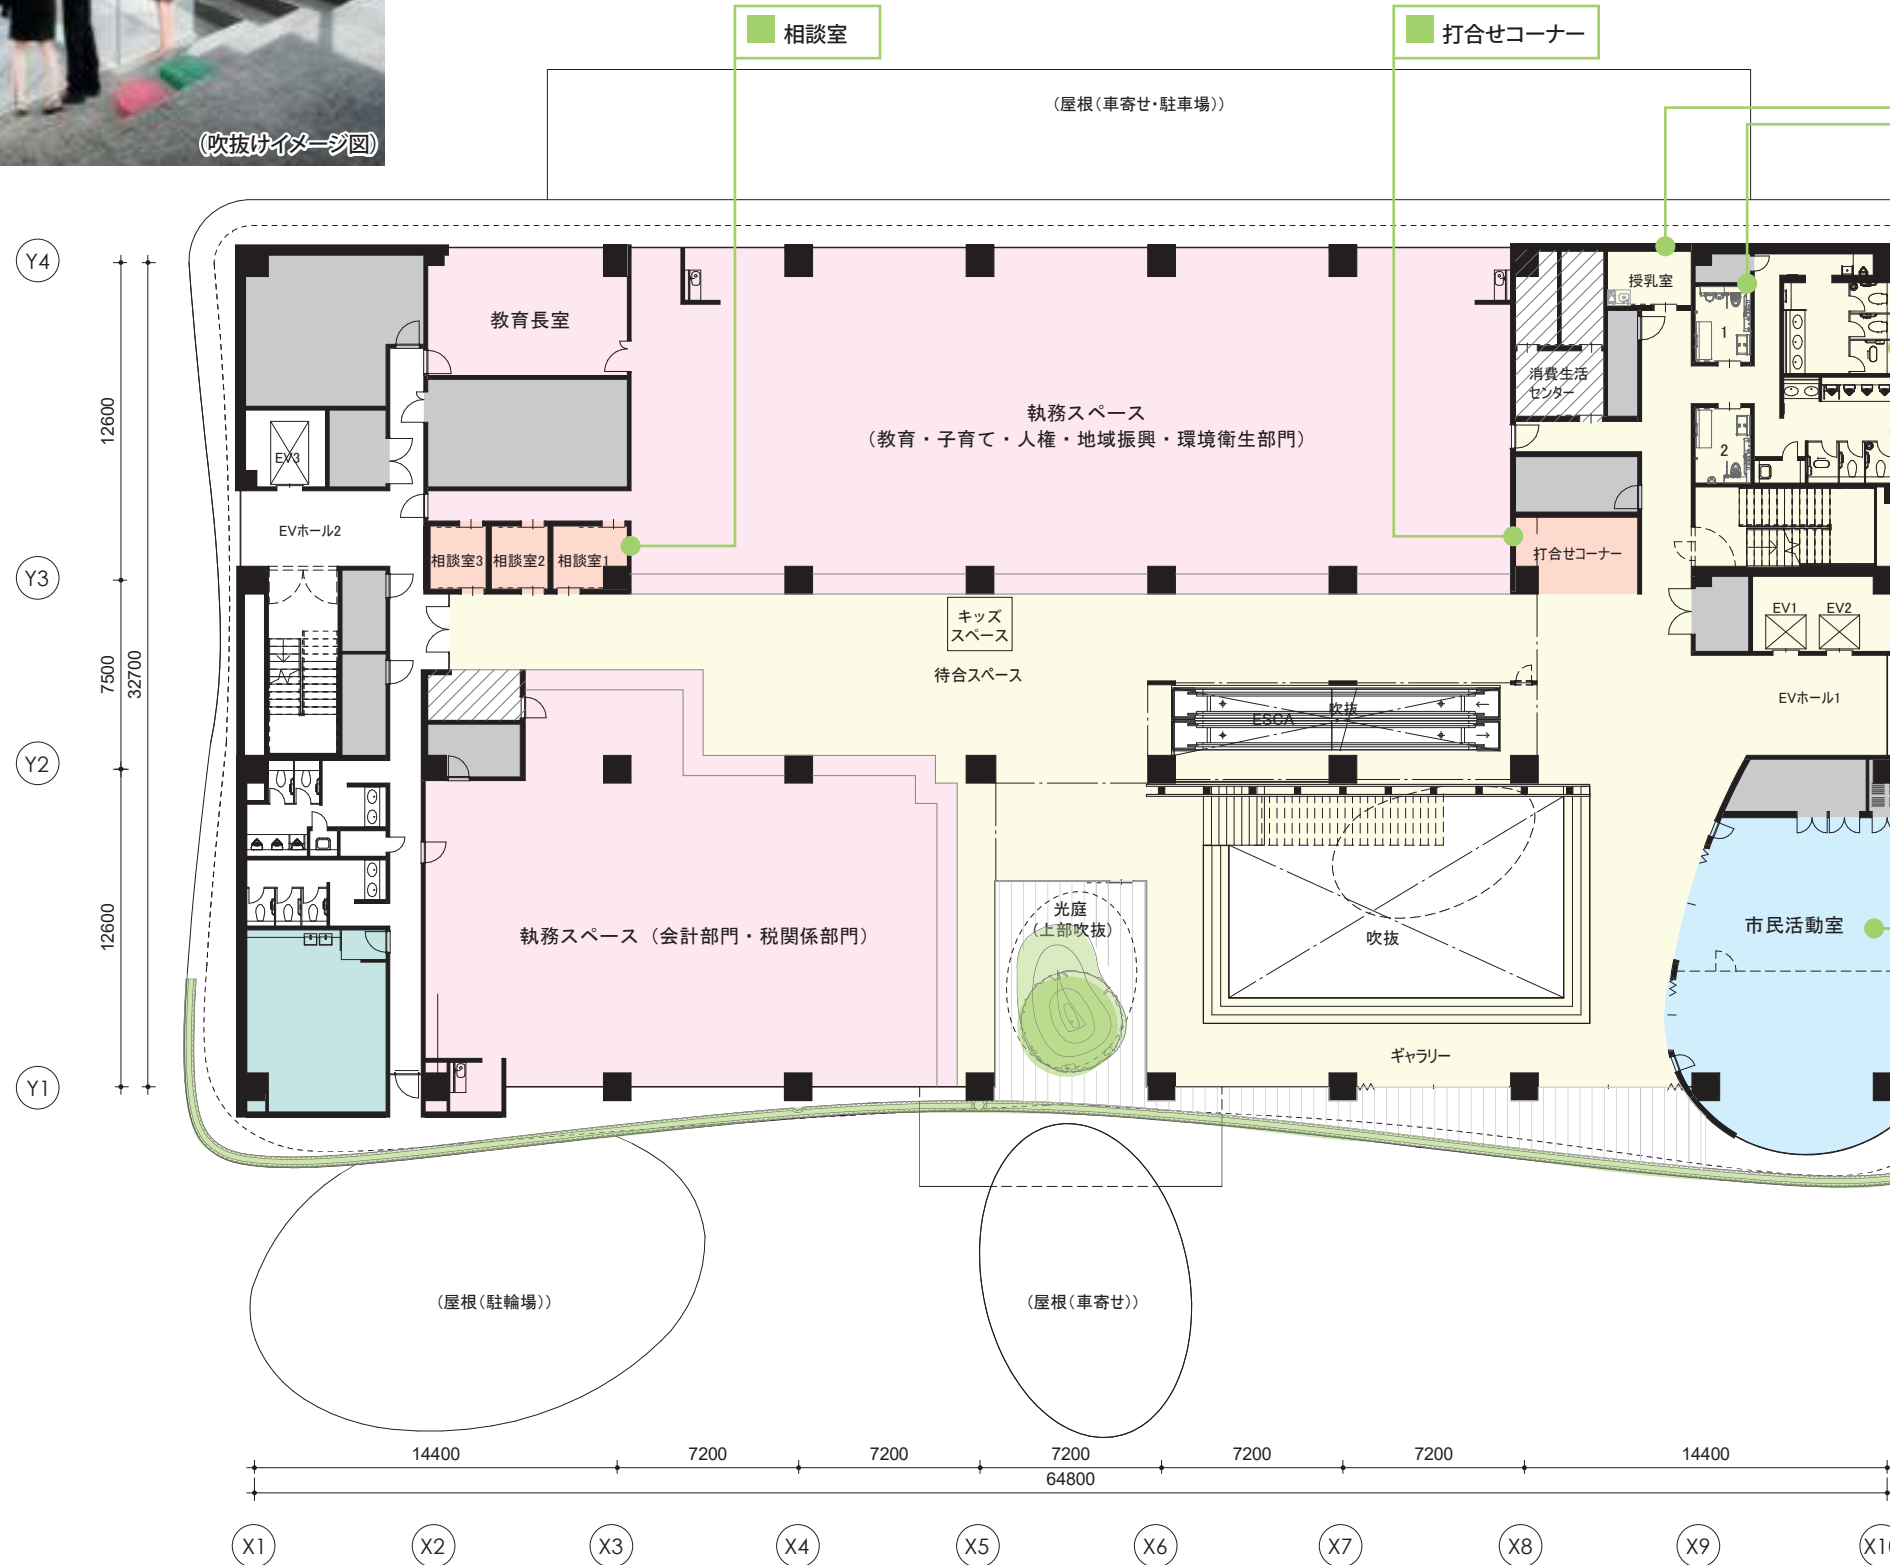


- 授乳室**
 - オムツ交換スペースの設置。
 - 調乳用温水器(シンク一体)の設置。
- みんなのトイレ(2室)**
 - 車椅子や大人用ベッドに対応した多機能トイレ。(2室のうち1室はオストメイト対応)
 - 緊急サイン、トイレ緊急呼出し装置設置。
 - 手すり、ベビーシート、ベビーチェア、折りたたみシート(大人用ベッド)、フィッティングボード設置。
- 女子トイレ**
 - 乳幼児連れの方が使えるベビーチェア設置の個室を各1ブース配置。
 - 男児用の小便器を設置。
 - 各ブース内に、手すり、棚、便座クリーナー設置。
 - 各ブース内に、トイレ用擬音装置設置。
 - 和式便所を一カ所設置。
- 男子トイレ**
 - 乳幼児連れの方が使えるベビーチェア設置の個室を各1ブース配置。
 - 各ブース内に、手すり、棚、便座クリーナー設置。
 - 和式便所を一カ所設置。
- 市民活動室**
 - 市民活動室イメージ図
 - 市民作品展示の様子イメージ図

※イメージ図については、今後の詳細検討により変わる可能性があります。


凡例	
【来庁者利用ゾーン】	【職員専用ゾーン】
共用範囲	執務室（職員利用室）
会議室・打合せ・相談室	更衣室
EV エレベーター	書庫・倉庫・機械室
	セキュリティ・防災危機管理スペース



凡例	
【来庁者利用ゾーン】	
 共用範囲	 会議室・打合せ・相談室
EV エレベーター	
【職員専用ゾーン】	
 執務室(職員利用室)	 更衣室・休養室
 書庫・倉庫・機械室	 セキュリティ・防災危機管理スペース
 委託事業者等利用室	

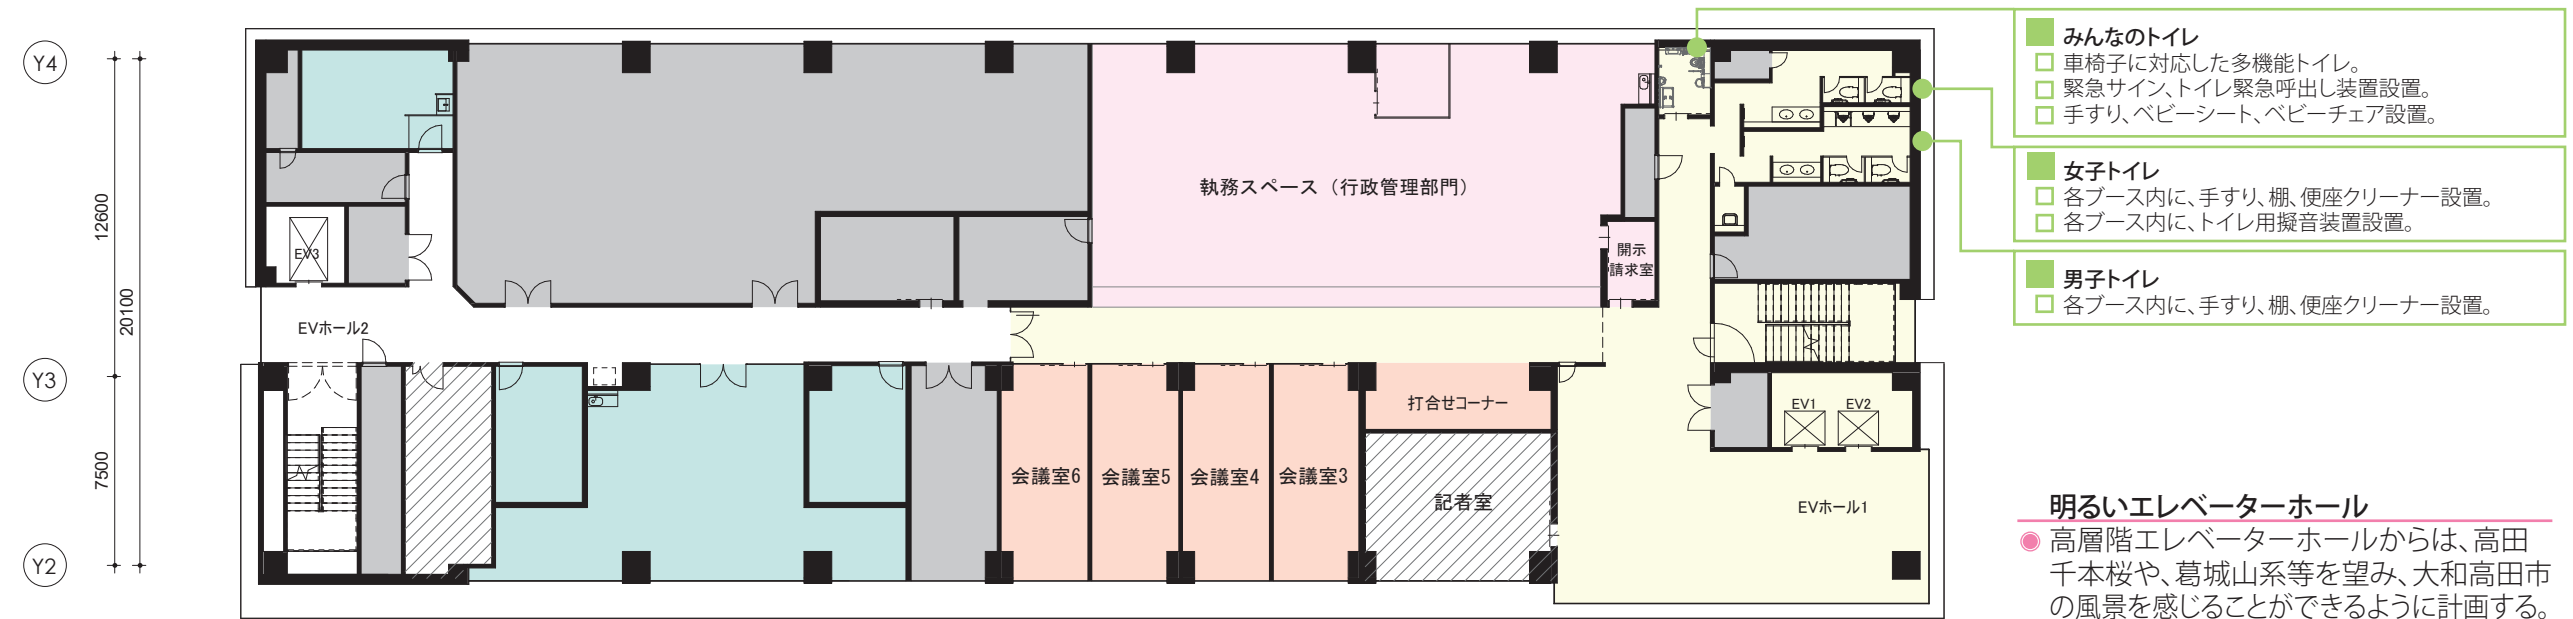

4F

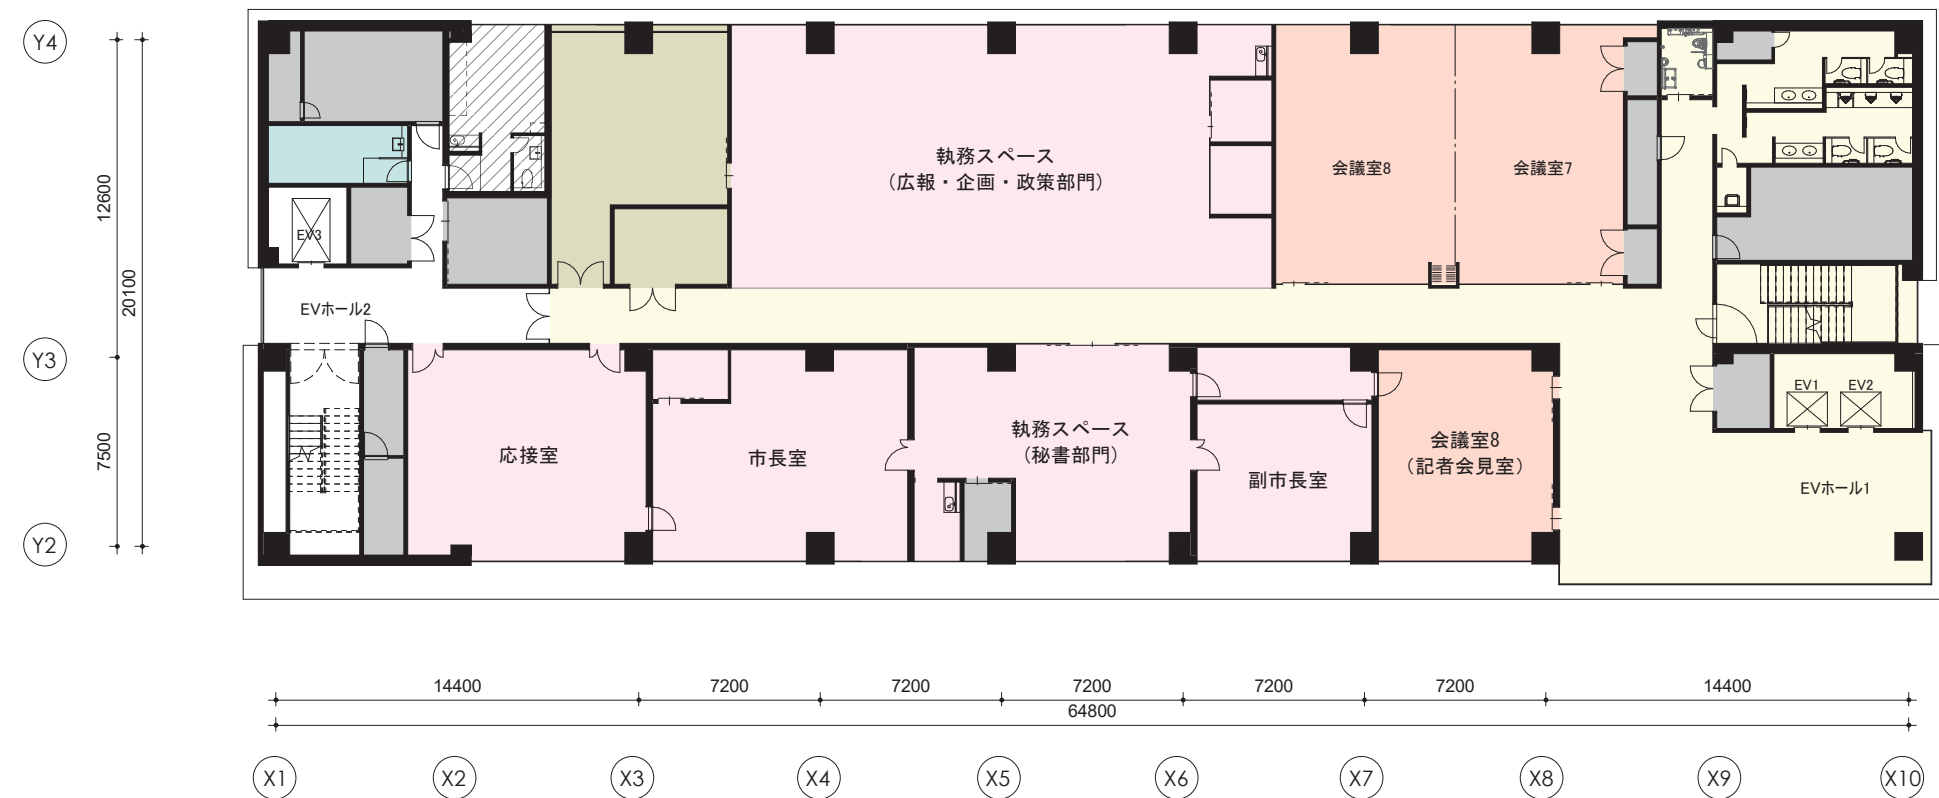

5F

4-5 階平面図


凡例	
【来庁者利用ゾーン】	【職員専用ゾーン】
■ 共用範囲	■ 議会関係諸室
	■ 書庫・倉庫・機械室
EV エレベーター	



※イメージ図については、今後の詳細検討により変わる可能性があります。


明るいエレベーターホール

● 高層階エレベーターホールからは、高田千本桜や、葛城山系等を望み、大和高田市の風景を感じることができるように計画する。

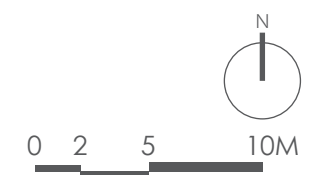

6F


凡例	
【来庁者利用ゾーン】	【職員専用ゾーン】
共用範囲	執務室(職員利用室)
会議室・打合せ・相談室	議会関係諸室

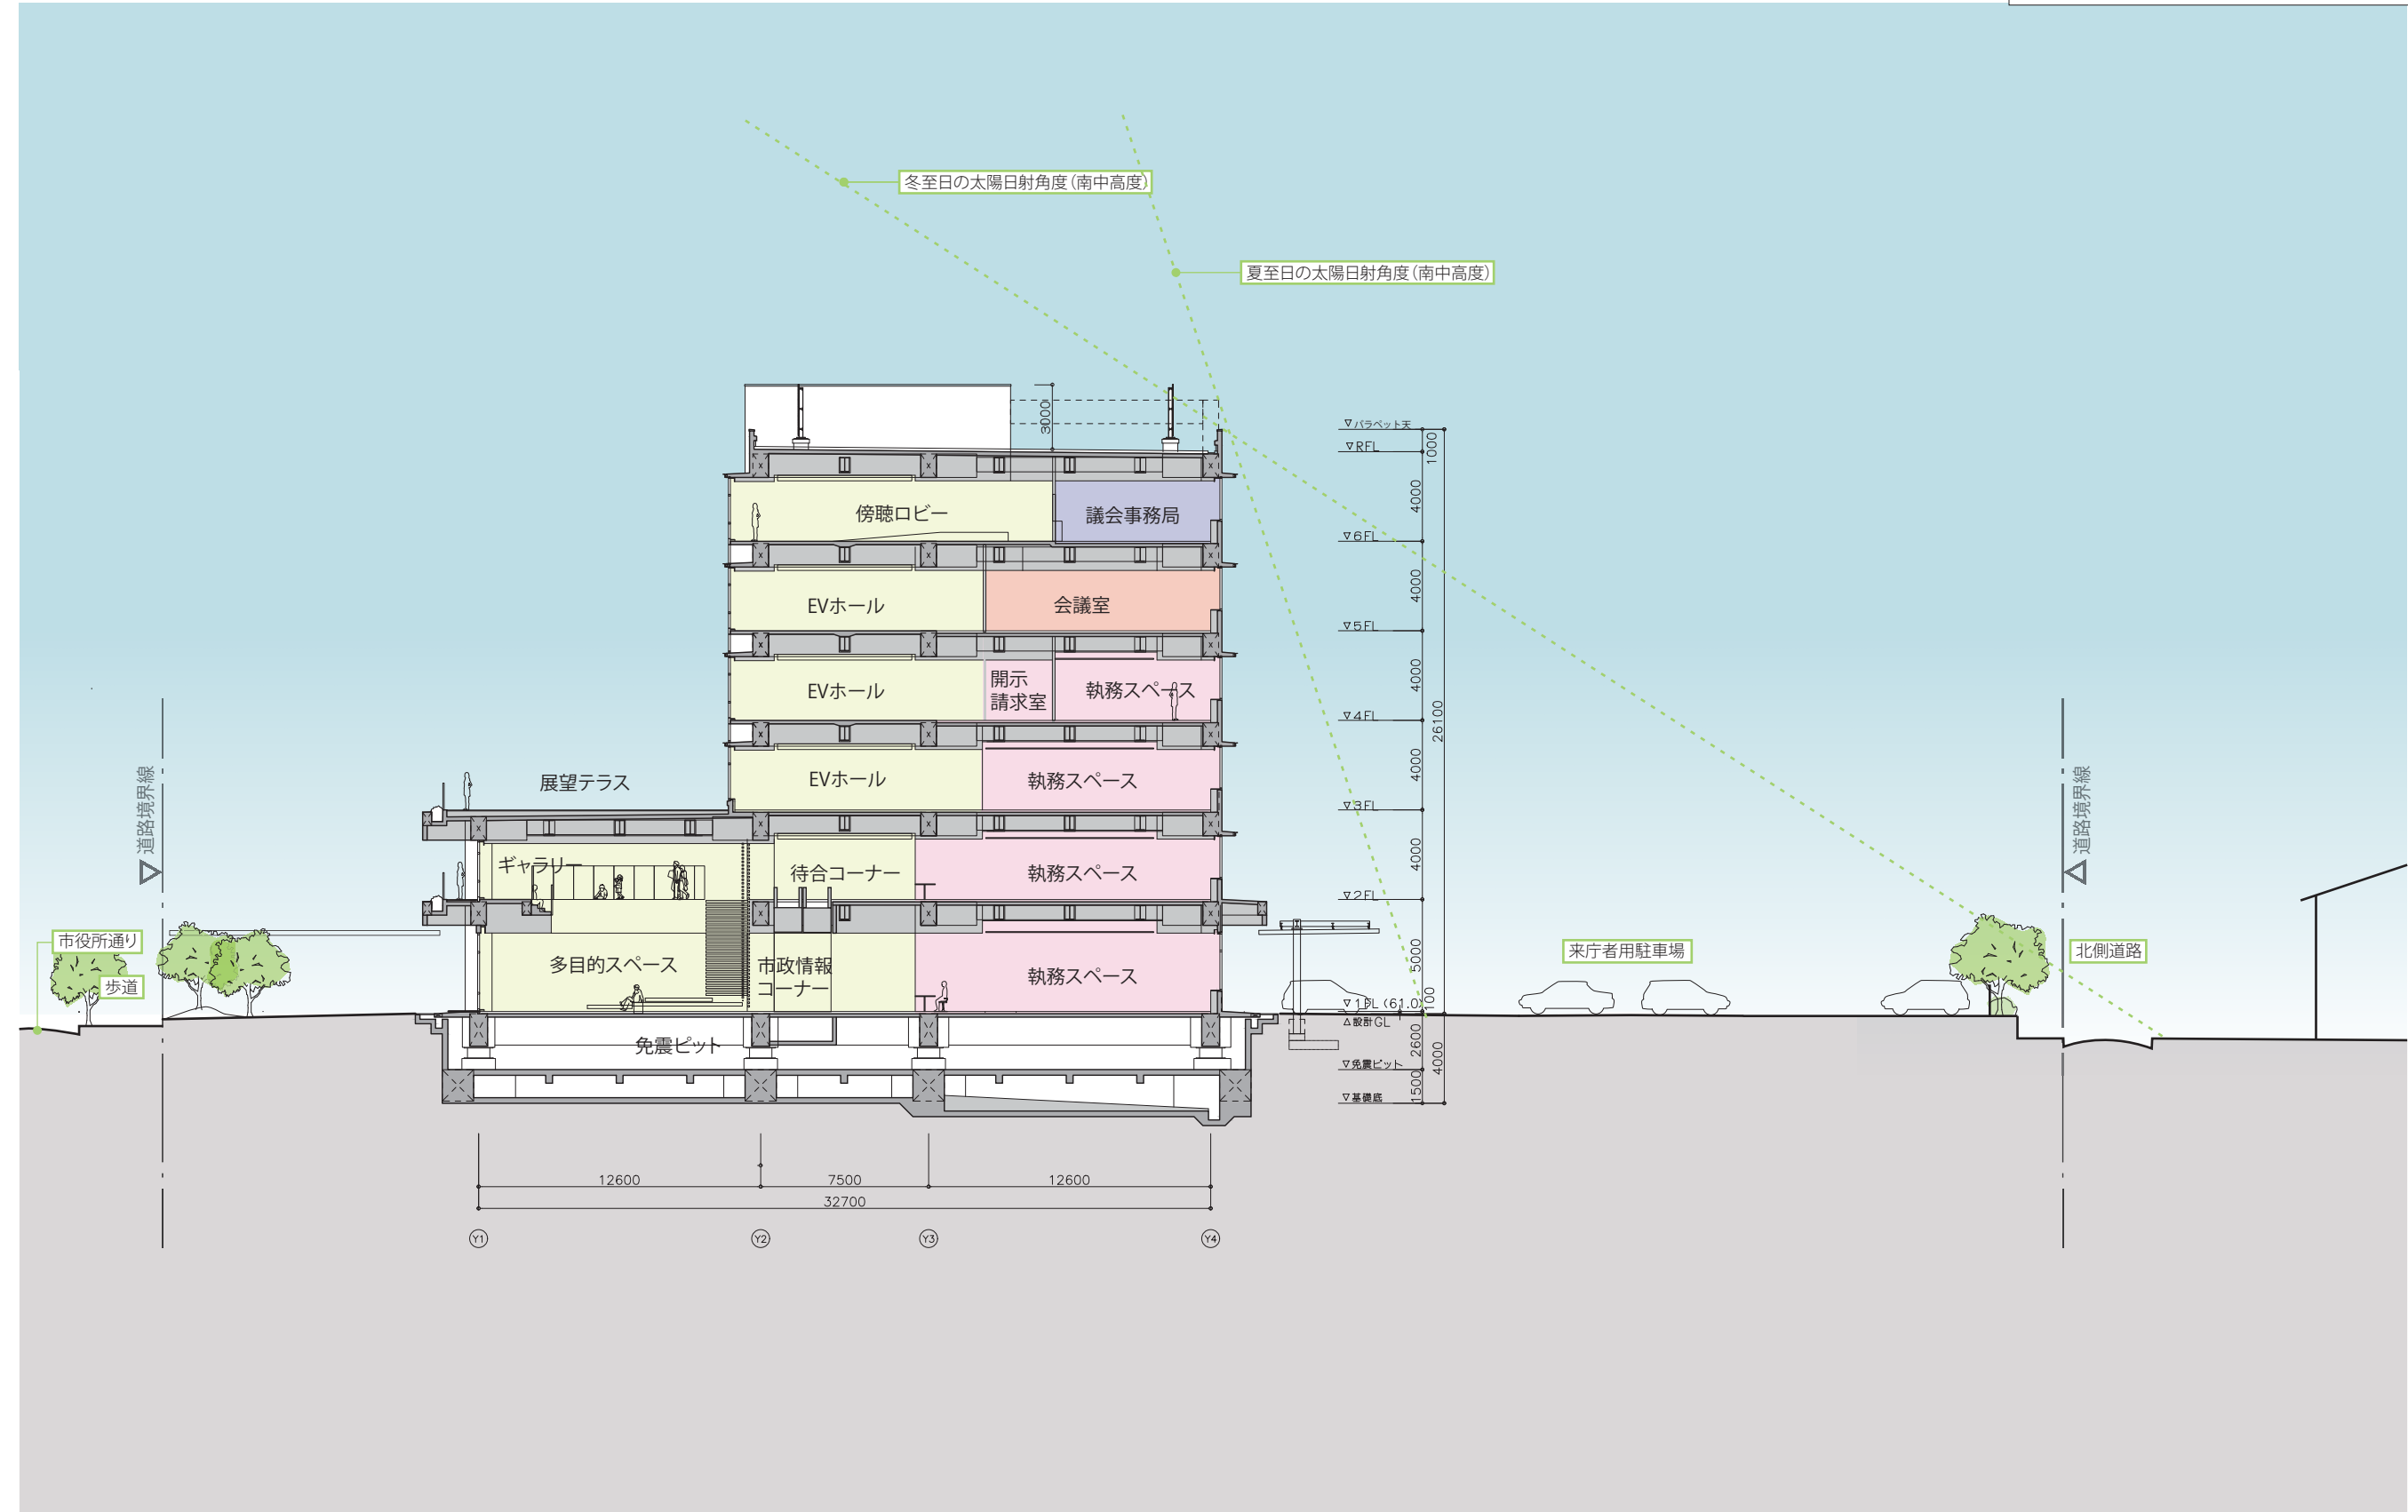

0 2 5 10M

南北断面図


凡例	
【来庁者利用ゾーン】	【職員専用ゾーン】
共用範囲	執務室(職員利用室)
会議室・打合せ・相談室	更衣室
市民利便スペース	書庫・倉庫・機械室
	セキュリティ・防災危機管理スペース
	議会関係諸室

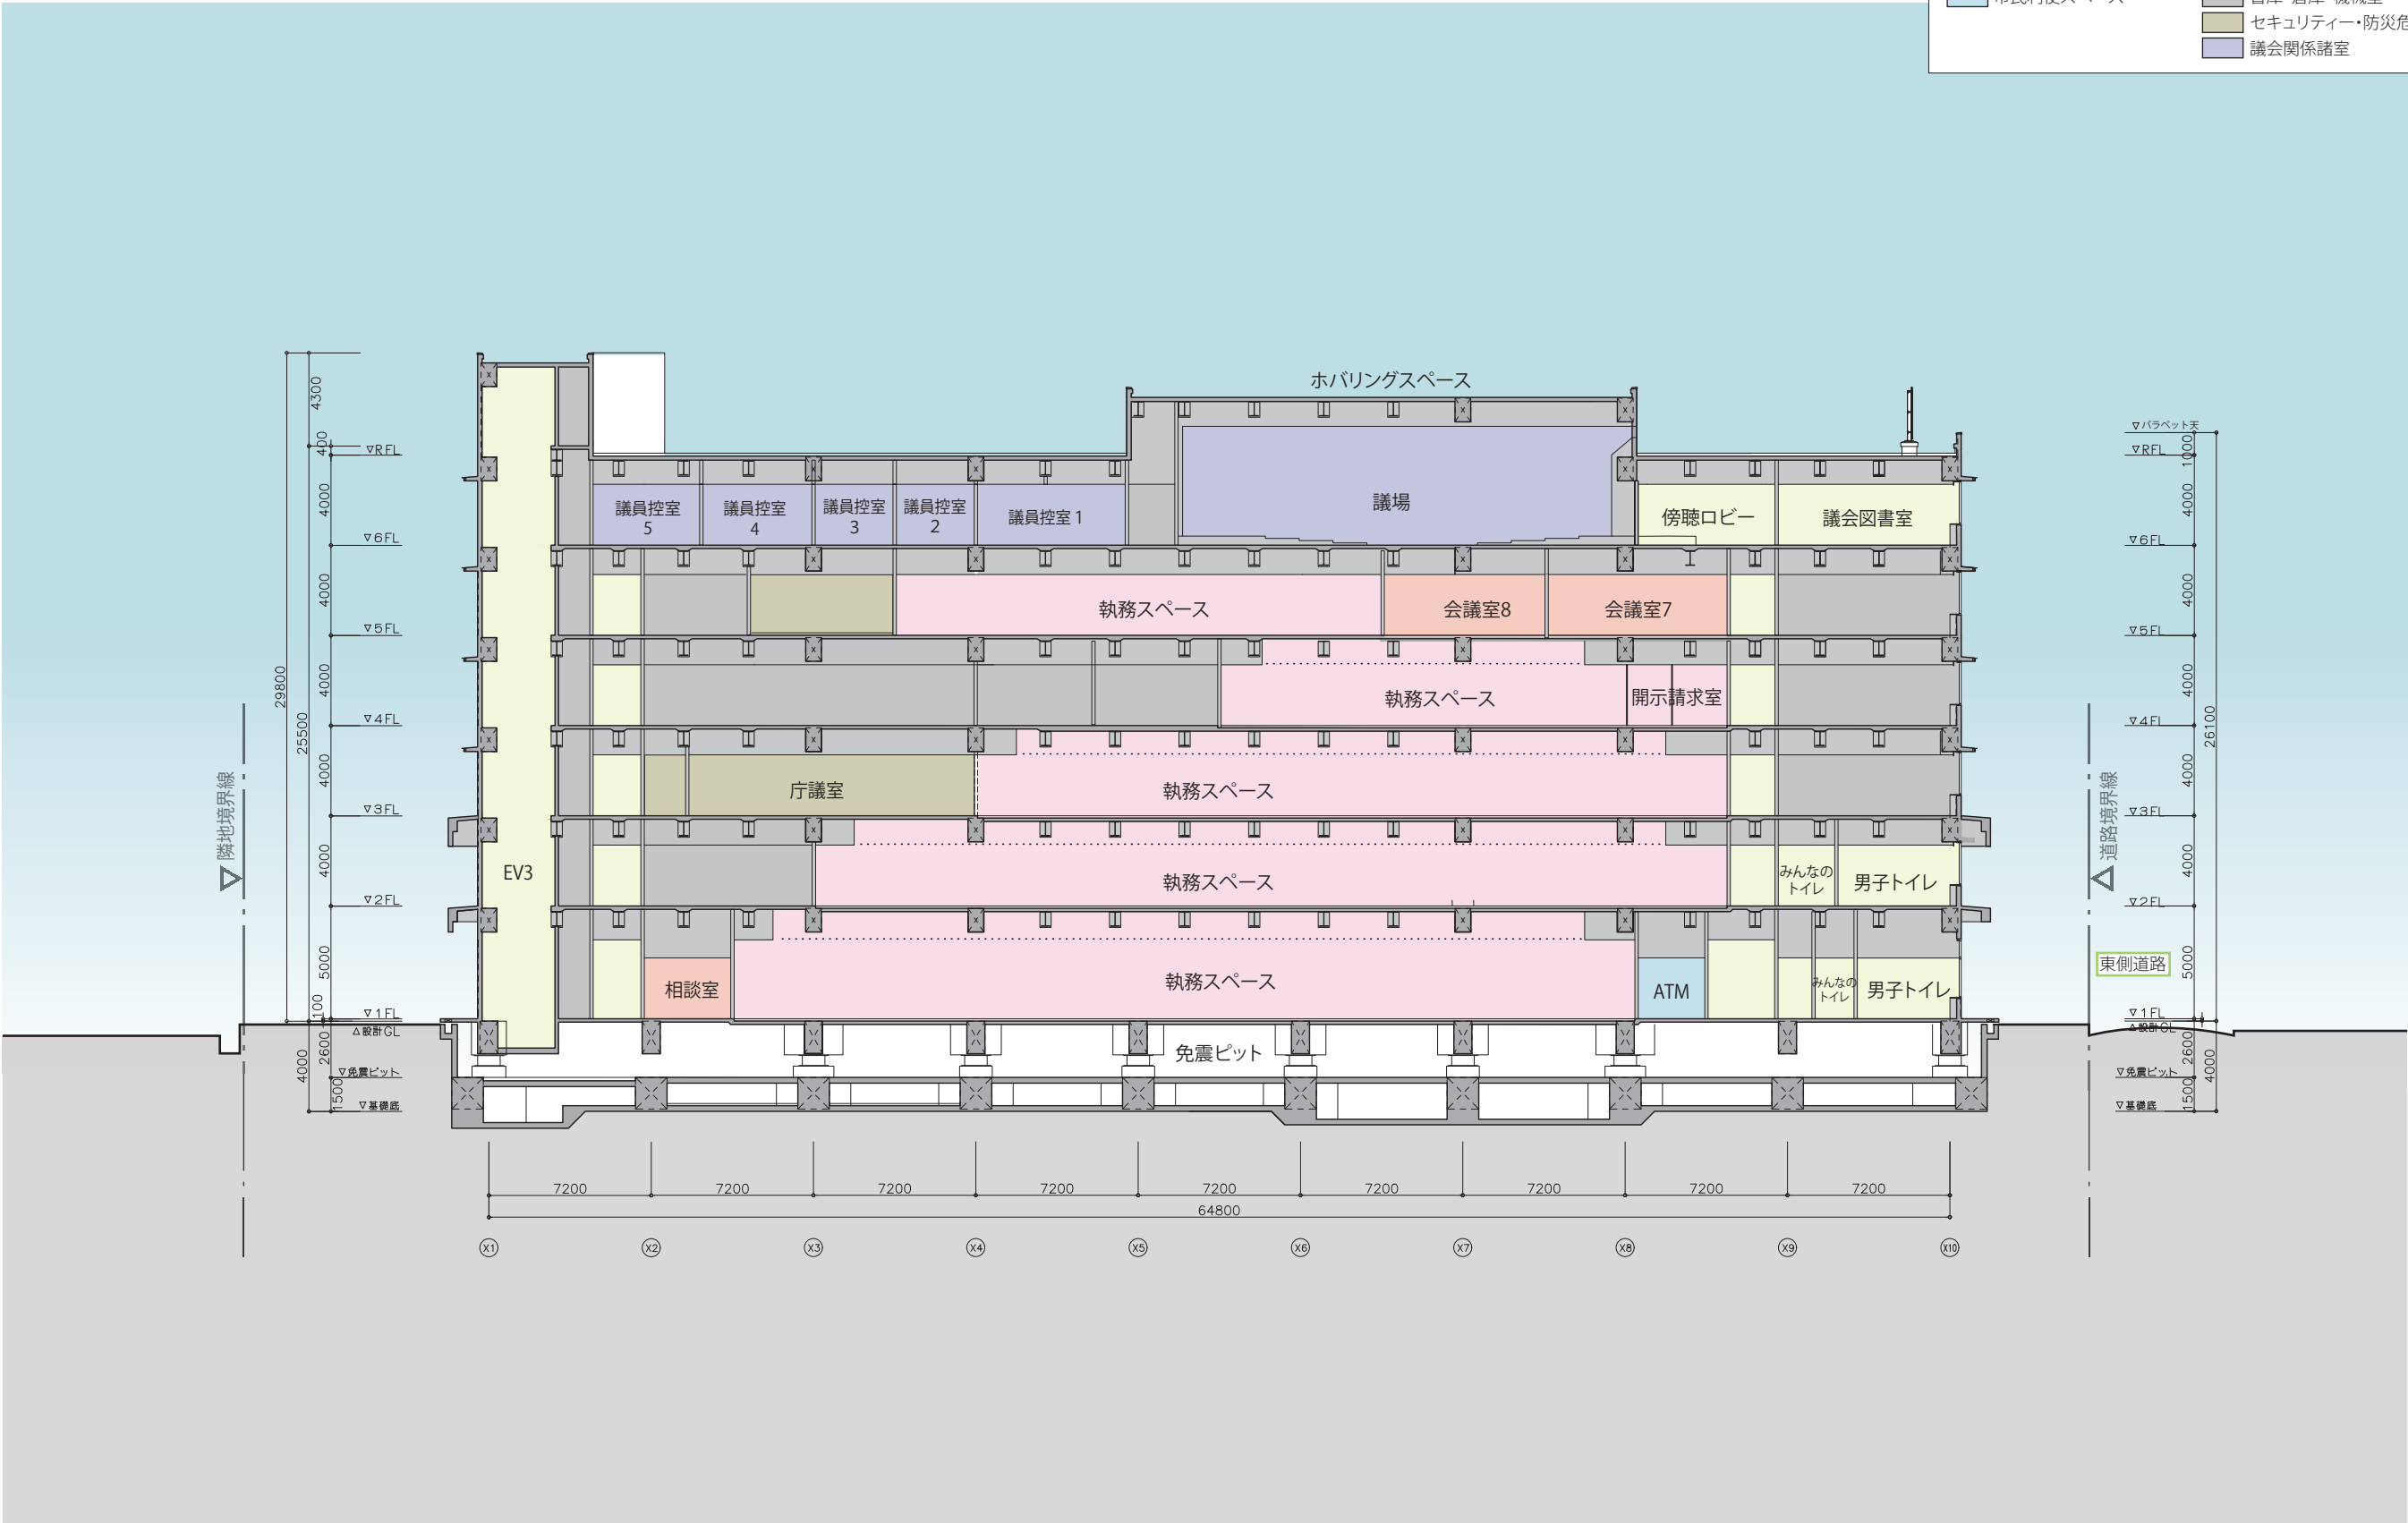

0 2 5 10M

東西断面図

工事工程表

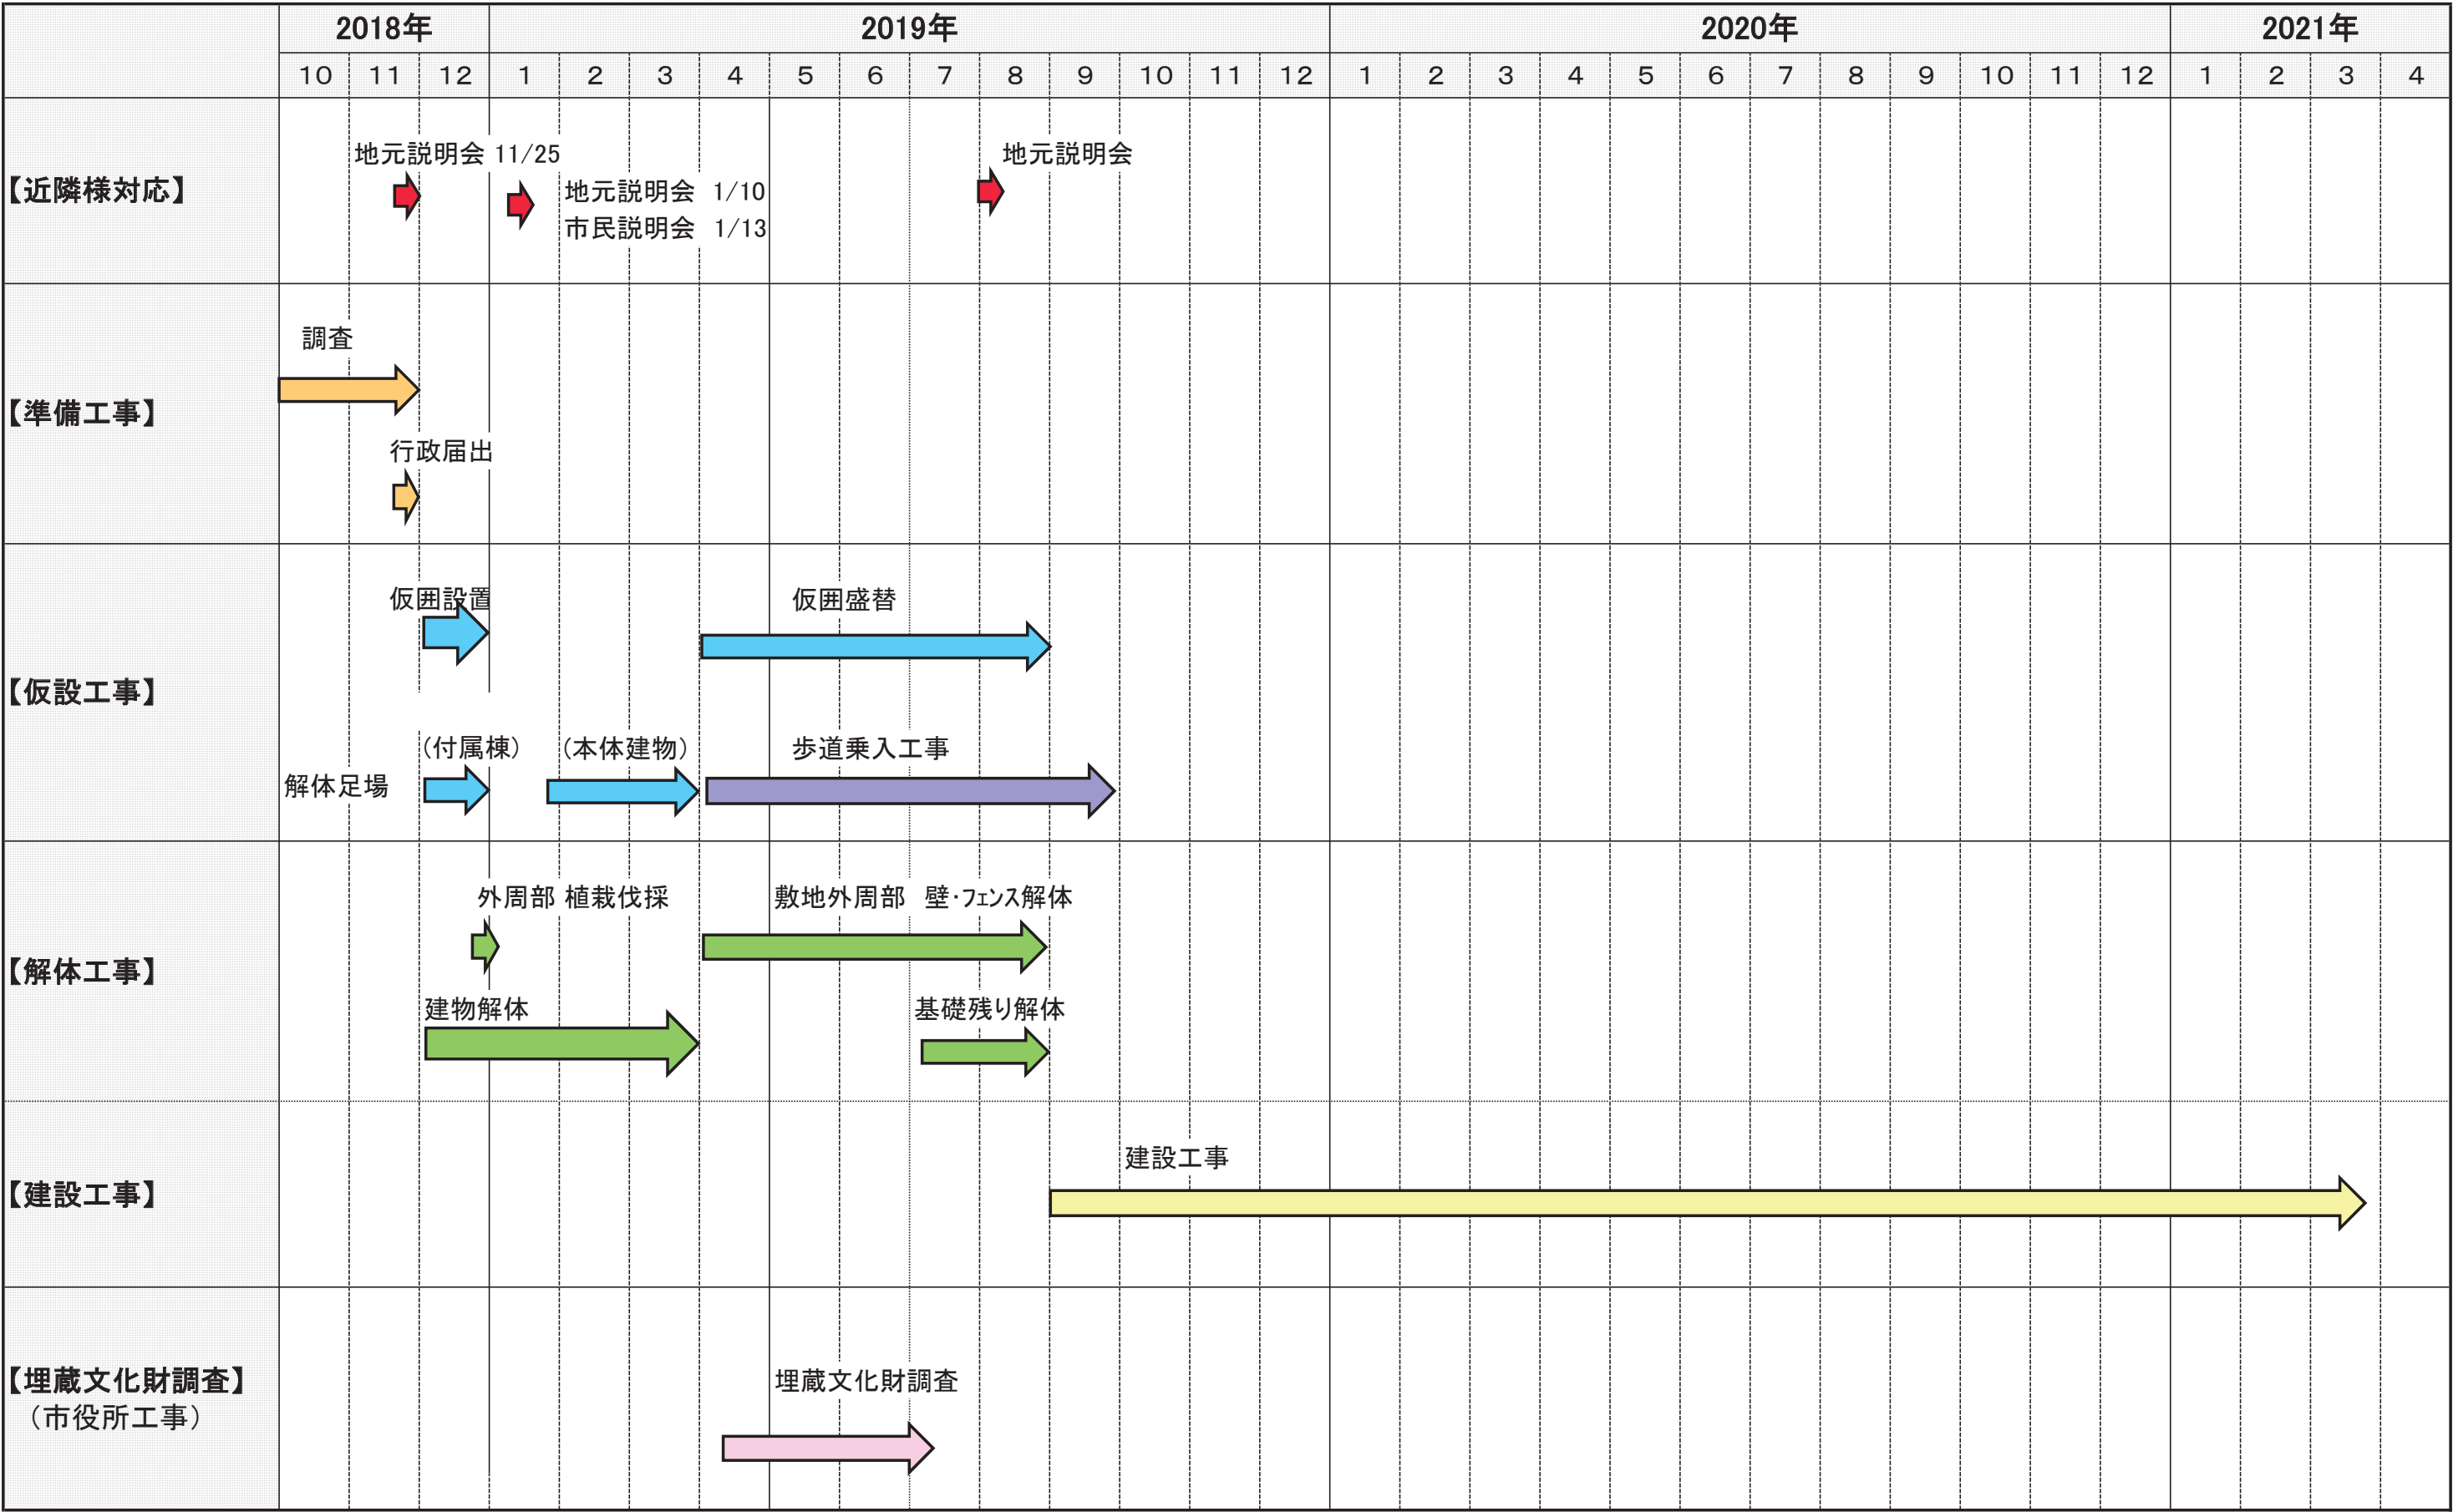

工事関係車両 通行ルート



新庁舎建設工事施工計画図

