



B

# 配置・1階モデルプラン

(※基本計画 3章 新庁舎の導入機能、4章 新庁舎の施設計画の実現性確認、具体イメージ共有のためのモデルプラン)

資料2

H30. 1. 17

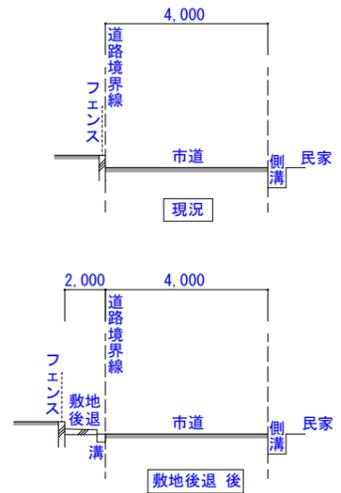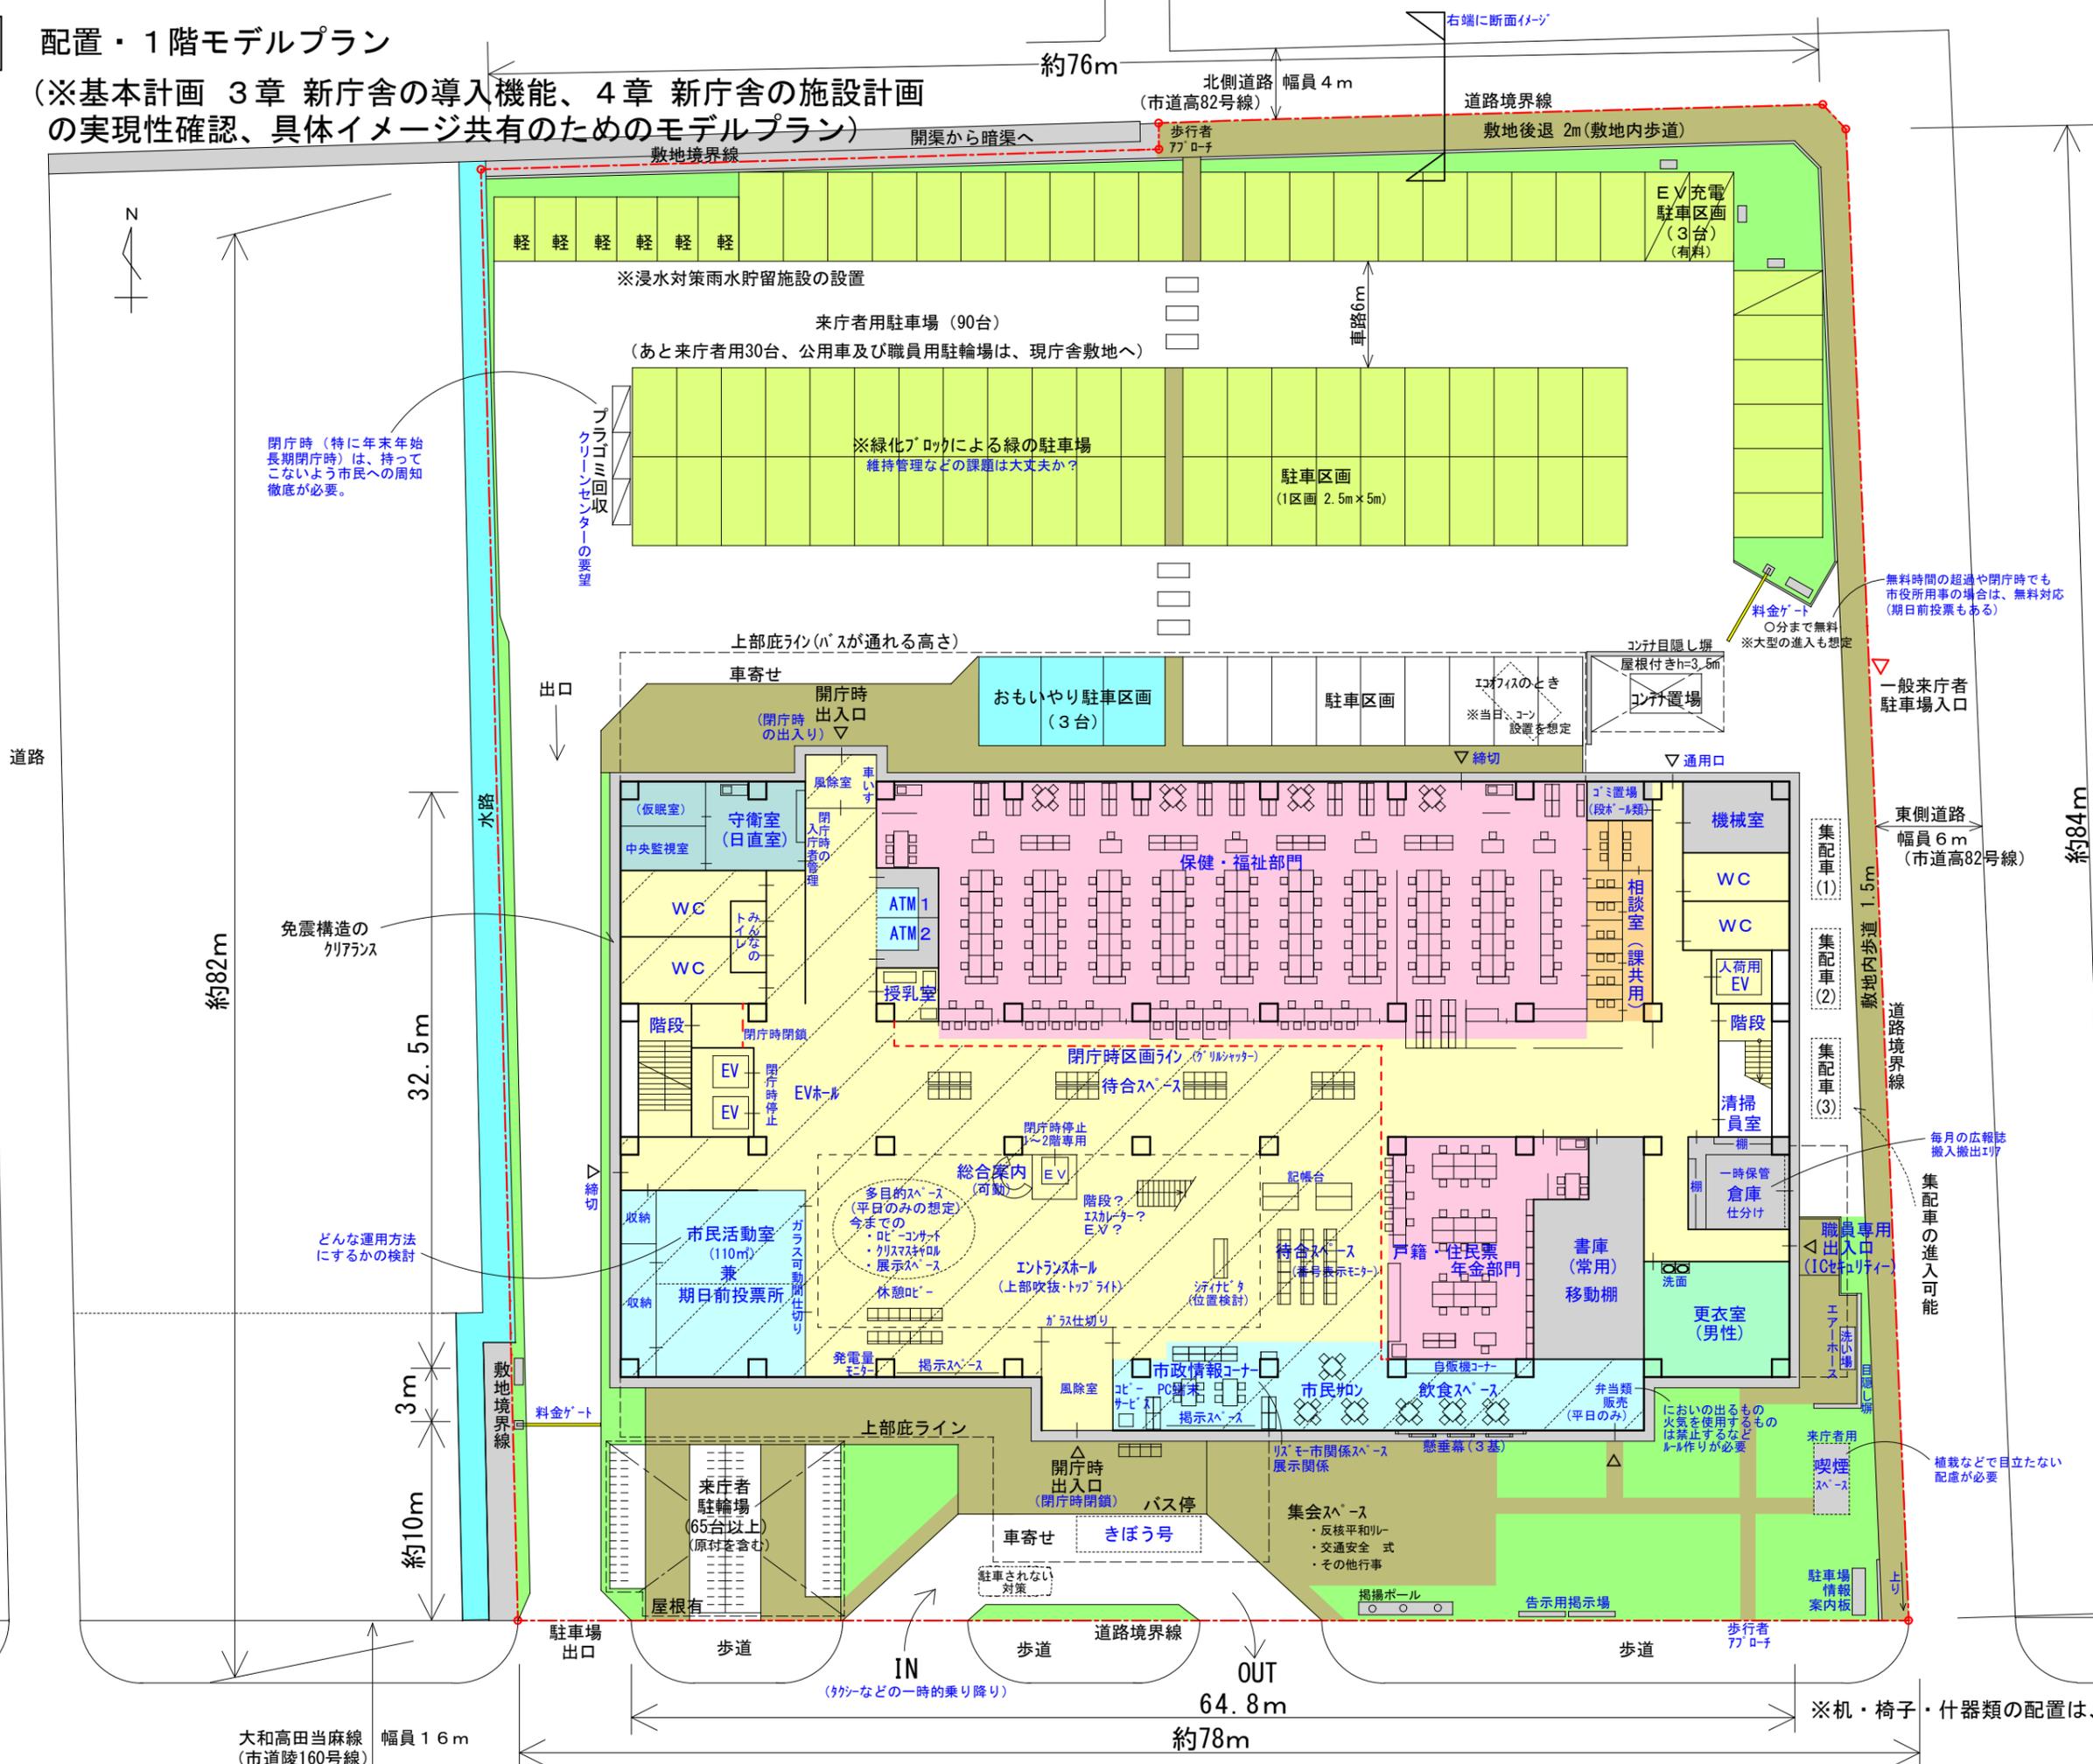

- 凡例
- 【職員専用ゾーン】
    - ：執務室 (職員利用室)
    - ：更衣室
    - ：書庫・倉庫・機械室
    - ：セキュリティー・防災危機管理スペース
  - 【来庁者利用ゾーン】
    - ：共用範囲
    - ：閉庁時開放範囲 (時間の設定がある)
    - ：会議室・打合せ・相談室
    - ：市民利便スペース
  - 【外回り】
    - ：歩行者通路
    - ：緑地
    - ：駐車場
    - ：緑地ブロック?

閉庁時 (特に年末年始長期閉庁時) は、持っていないよう市民への周知徹底が必要。

コミュニケーションセンターの要望

料金ゲート  
○分まで無料  
※大型の進入も想定

無料時間の超過や閉庁時でも市役所用事の場合は、無料対応 (期日前投票もある)

免震構造のクリアランス

どんな運用方法にするかの検討

毎月の広報紙搬入搬出エリア

集配車の進入可能

喫煙スペース  
植栽などで目立たない配慮が必要

※机・椅子・什器類の配置は、あくまで参考です。

大和高田当麻線 (市道陵160号線) 幅員16m

約78m

約84m

約82m

約76m

32.5m

約10m

3m

約78m


約7



B


3・4階モデルプラン

(※基本計画 3章 新庁舎の導入機能、4章 新庁舎の施設計画の実現性確認、具体イメージ共有のためのモデルプラン)

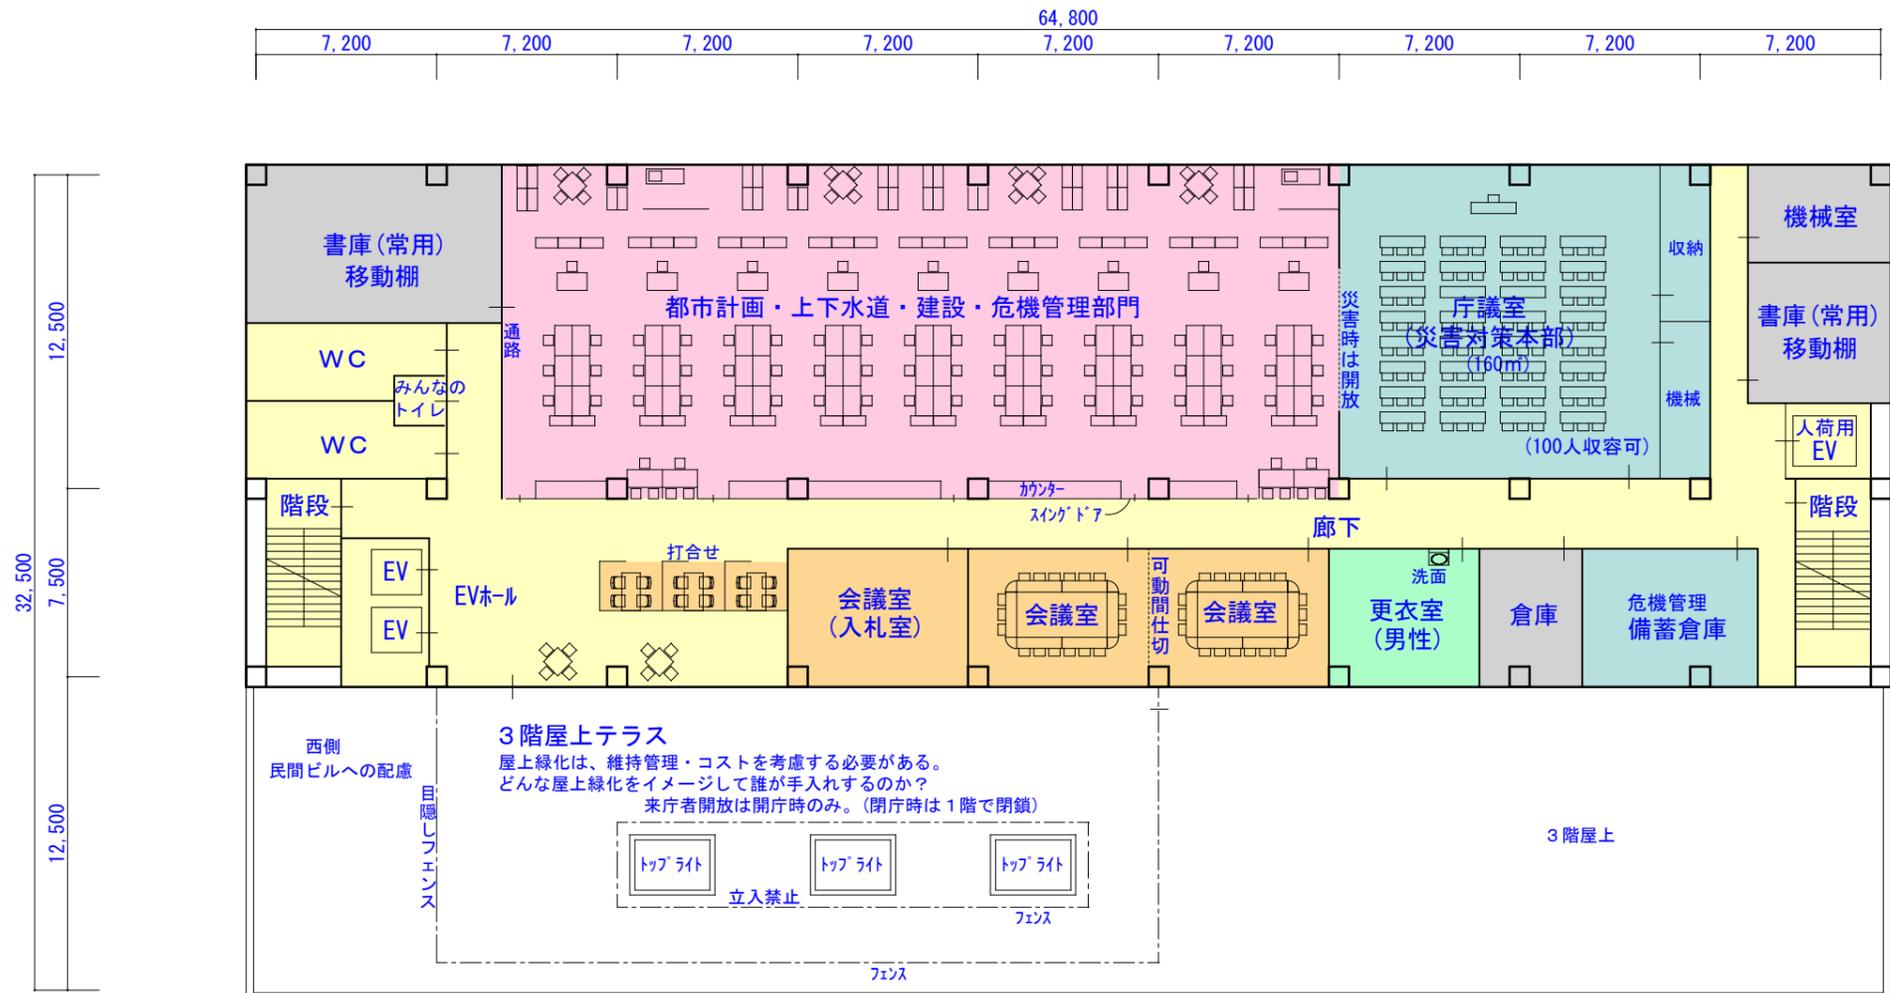

凡例


- 【職員専用ゾーン】
- ： 執務室（職員利用室）
  - ： 更衣室・休養室
  - ： 書庫・倉庫・機械室
  - ： セキュリティ・防災危機管理スペース
- 【来庁者利用ゾーン】
- ： 共用範囲
  - ： 会議室・打合せ

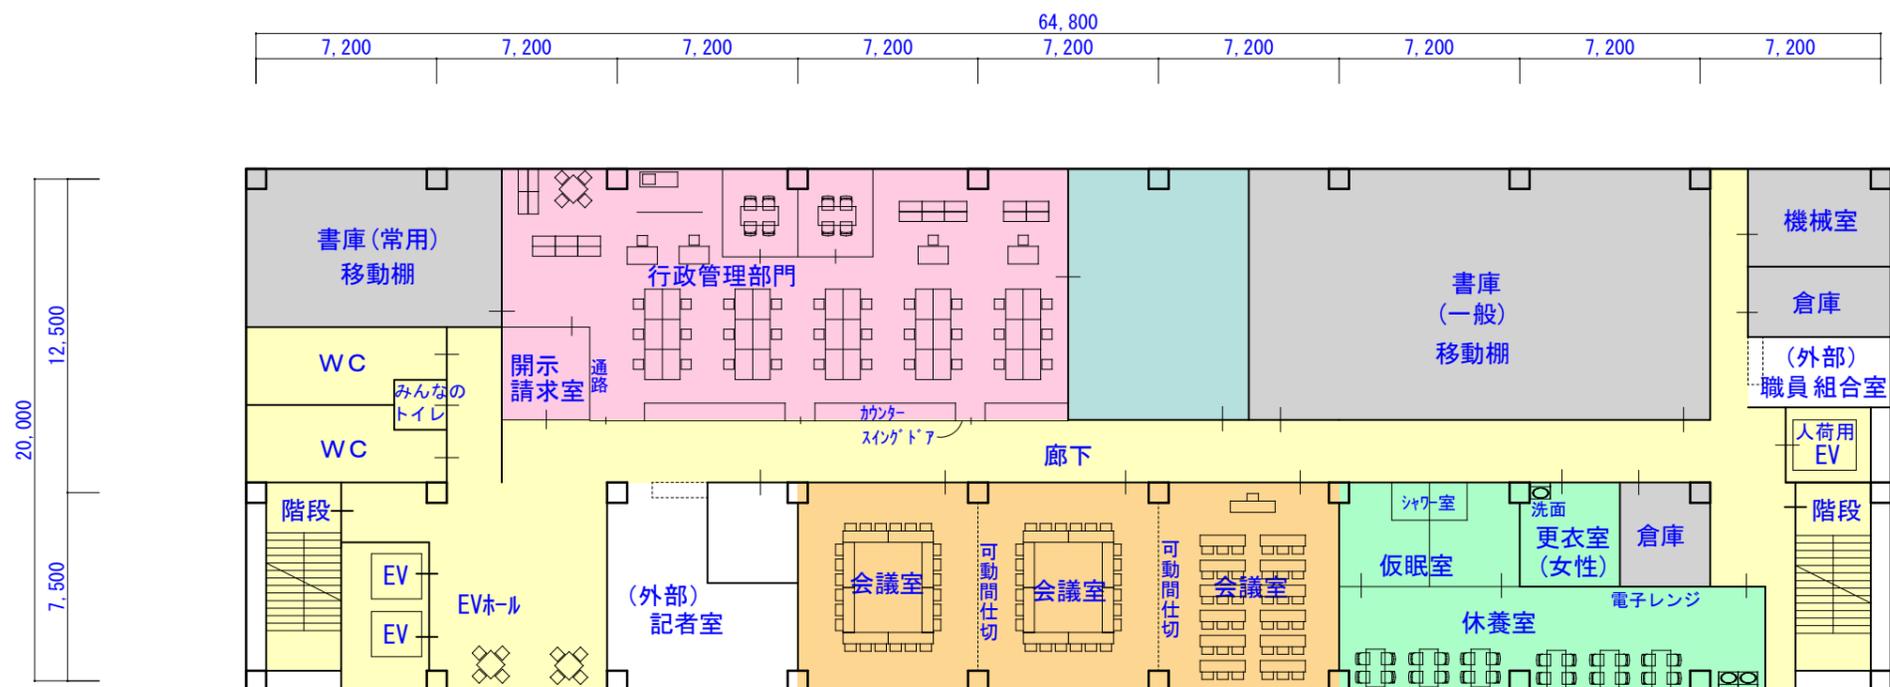

B

### 5・6階モデルプラン

(※基本計画 3章 新庁舎の導入機能、4章 新庁舎の施設計画の実現性確認、具体イメージ共有のためのモデルプラン)

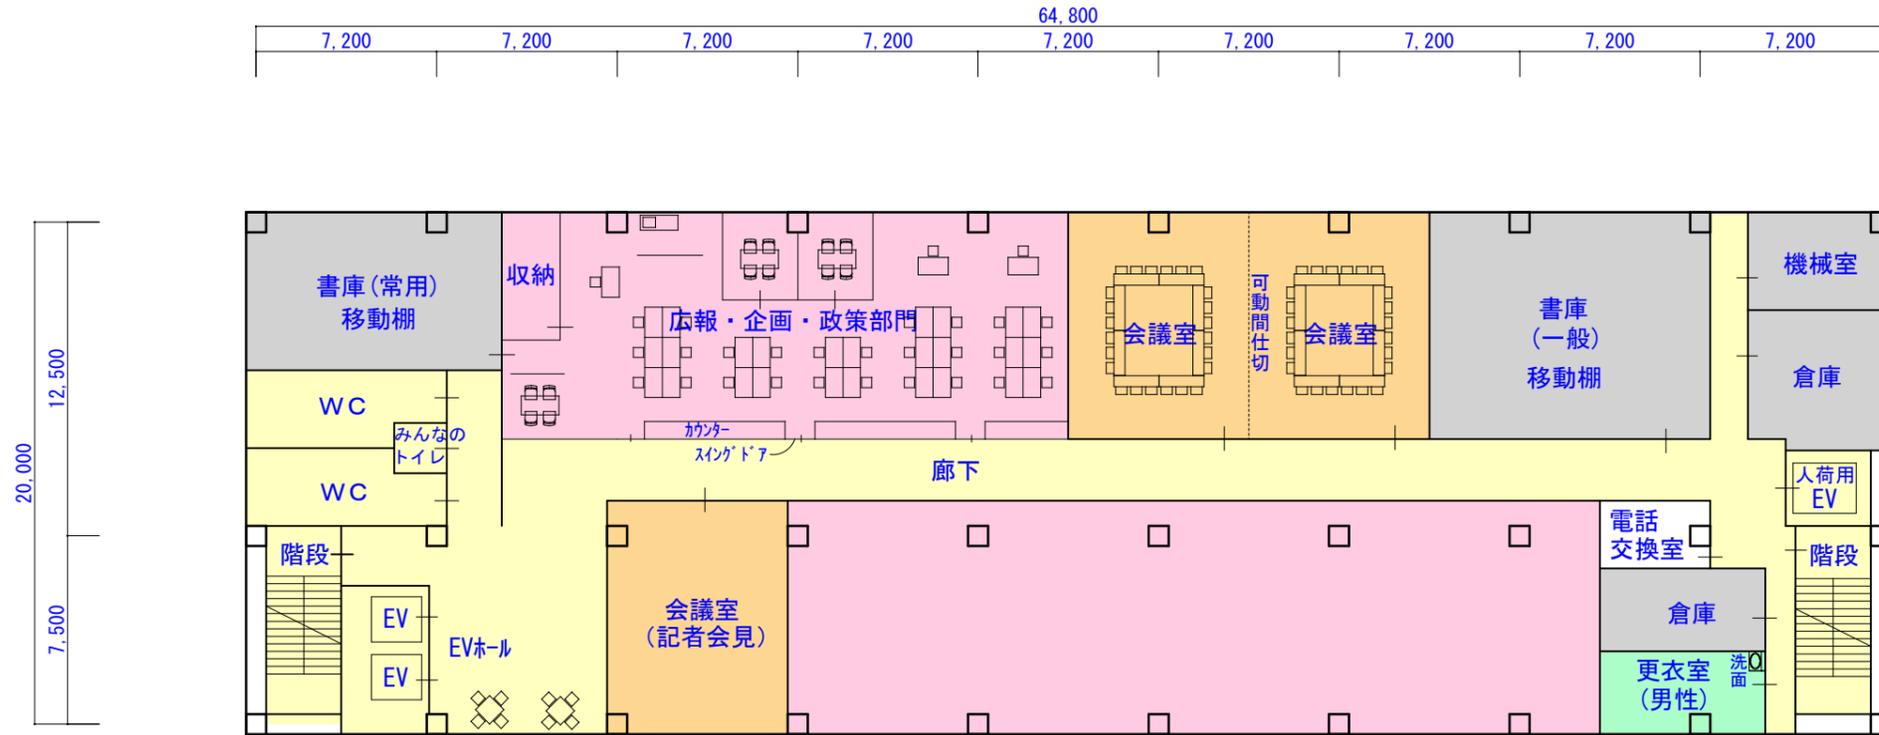


凡例

- 【職員専用ゾーン】
  - ： 執務室（職員利用室）
  - ： 更衣室
  - ： 書庫・倉庫・機械室
- 【来庁者利用ゾーン】
  - ： 共用範囲
  - ： 会議室

※机・椅子・什器類の配置は、あくまで参考です。

5階モデルプラン

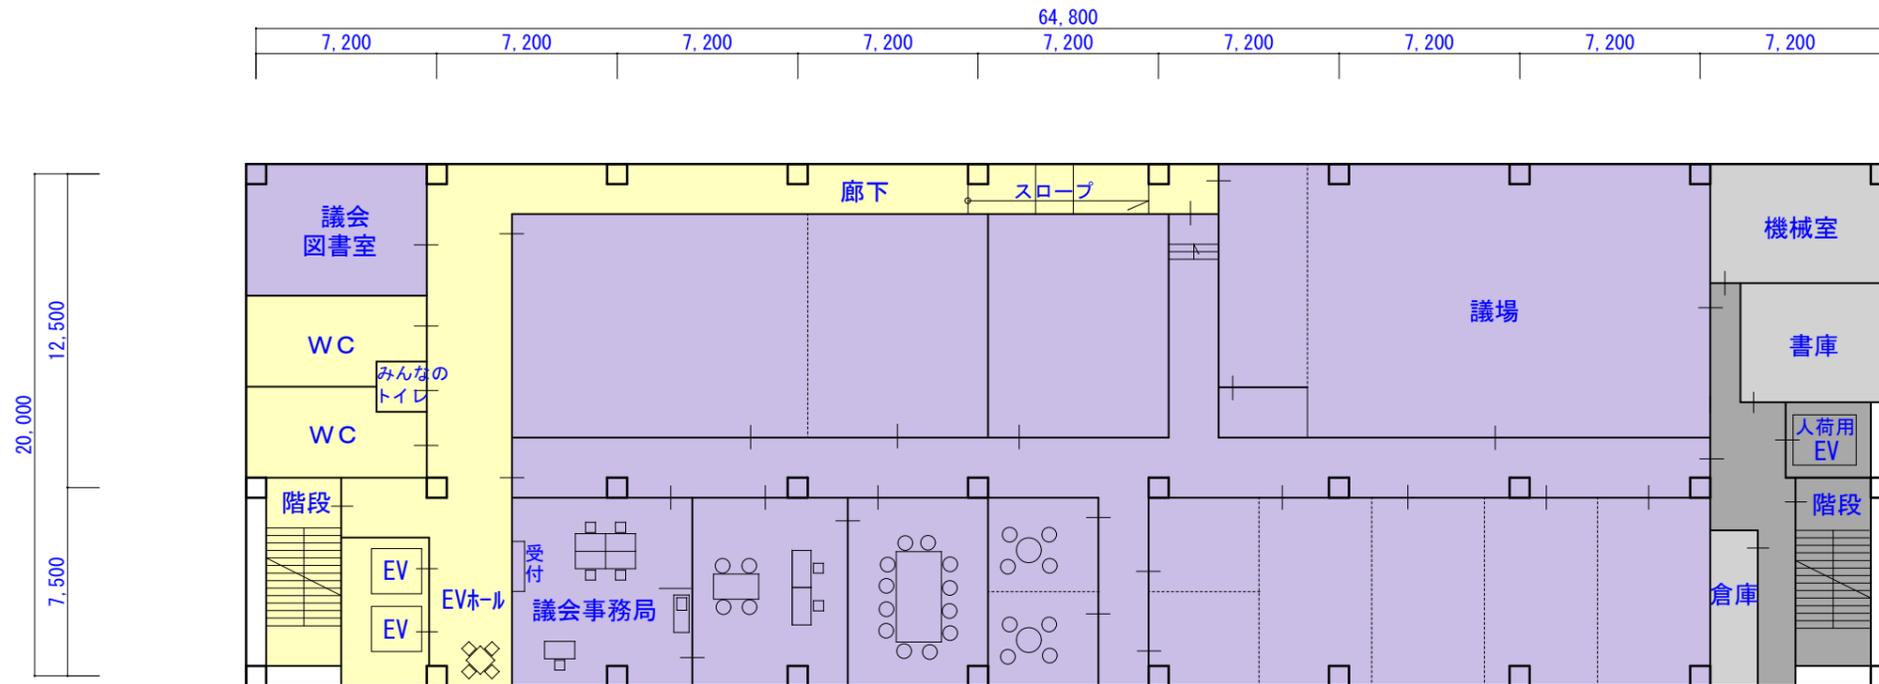

凡例

- ： 来庁者の移動範囲
- ： 議会関係

6階モデルプラン（議会フロア）

# B 南北方向モデルセクション

(※基本計画 3章 新庁舎の導入機能、4章 新庁舎の施設計画の実現性確認、具体イメージ共有のためのモデルプラン)

