





B 配置・1階モデルプラン 1/500 (A4)

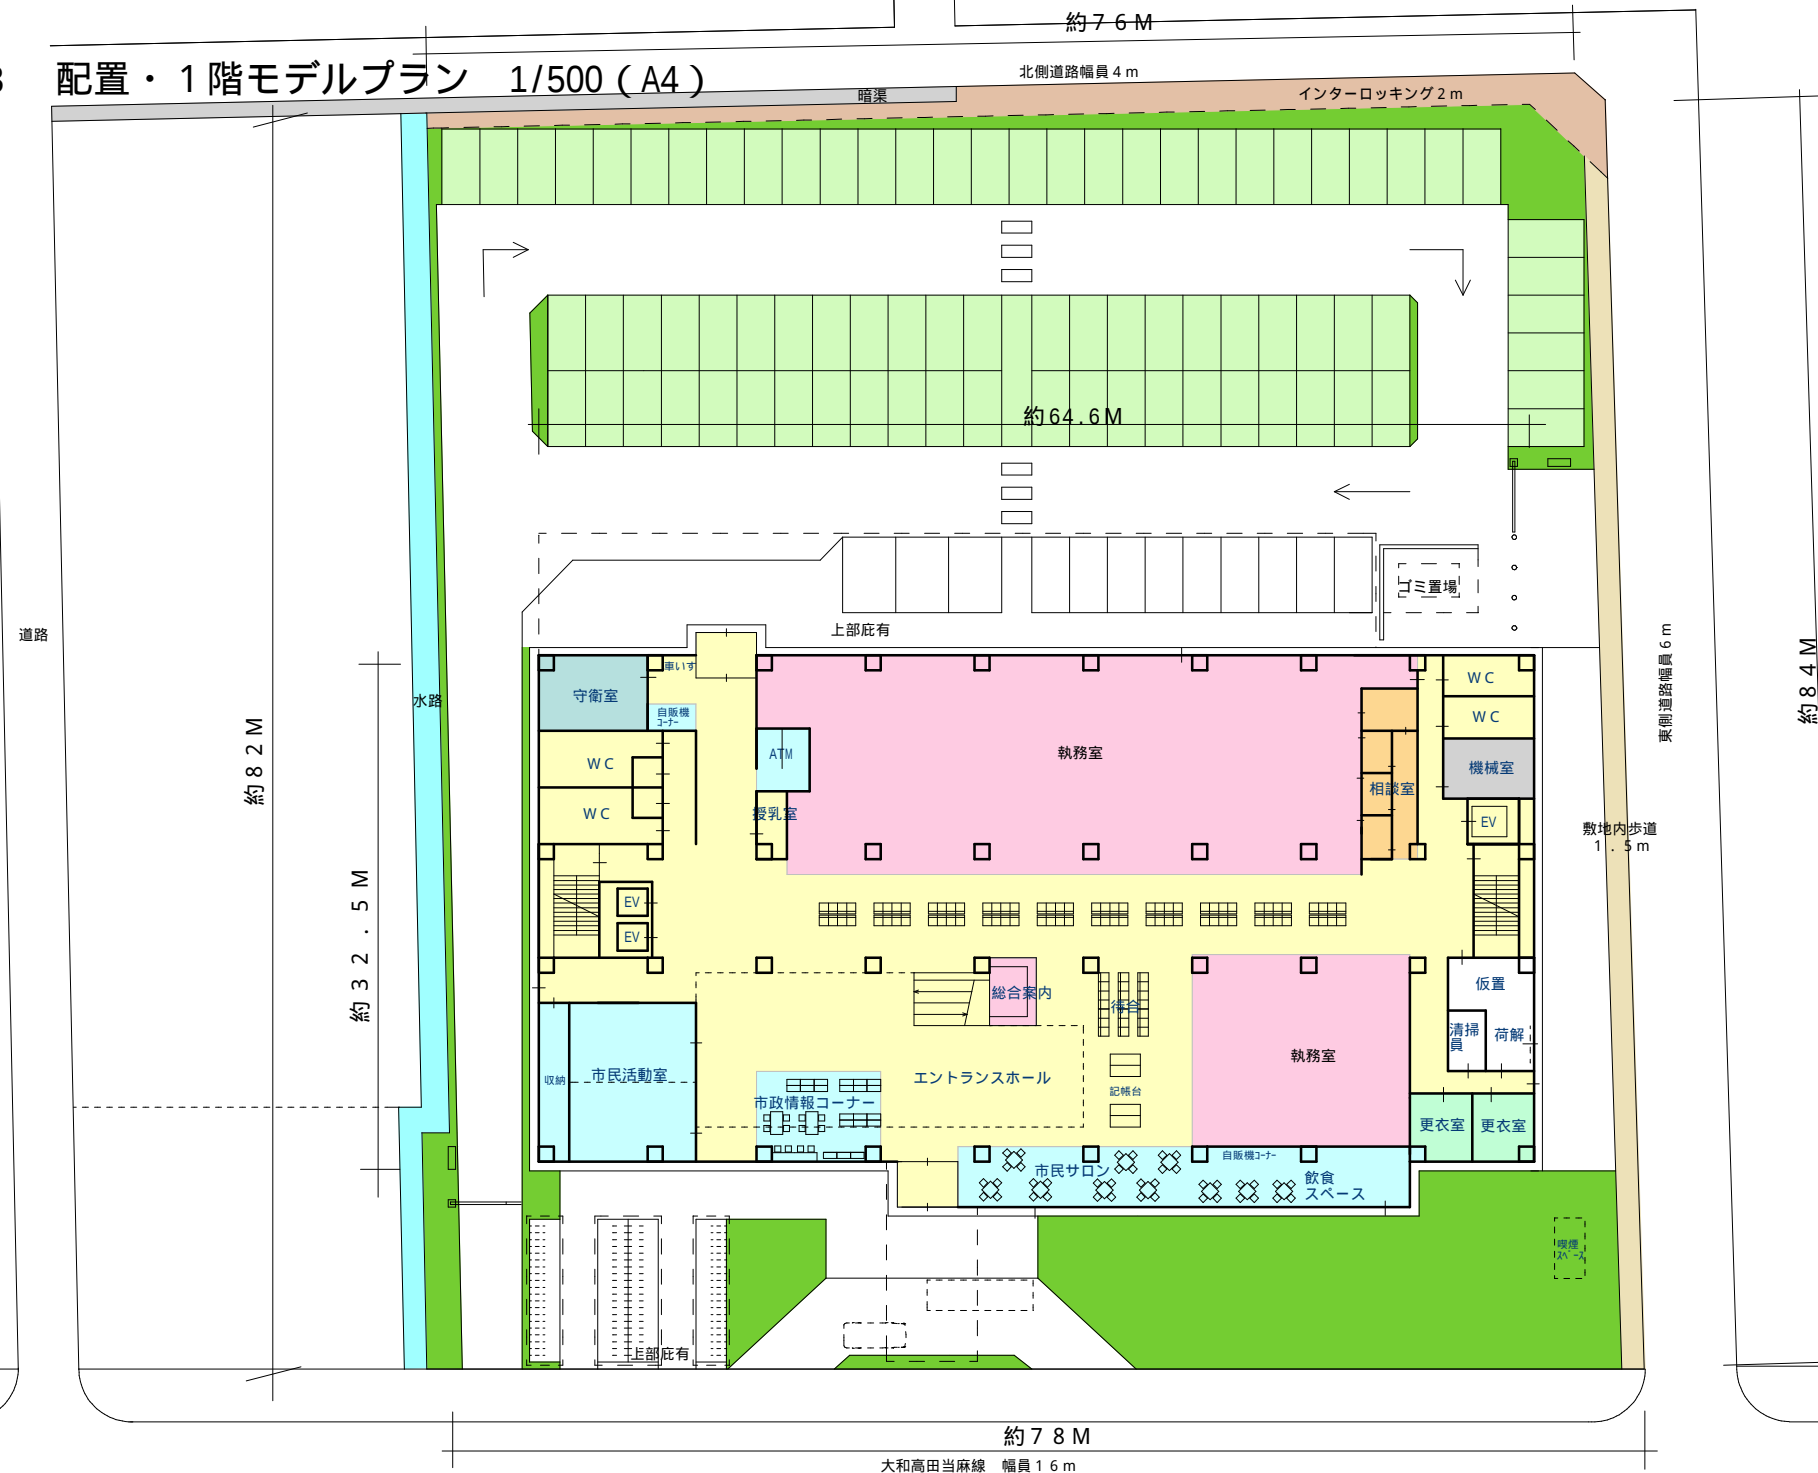


B 2階モデルプラン 1/400 (A4)

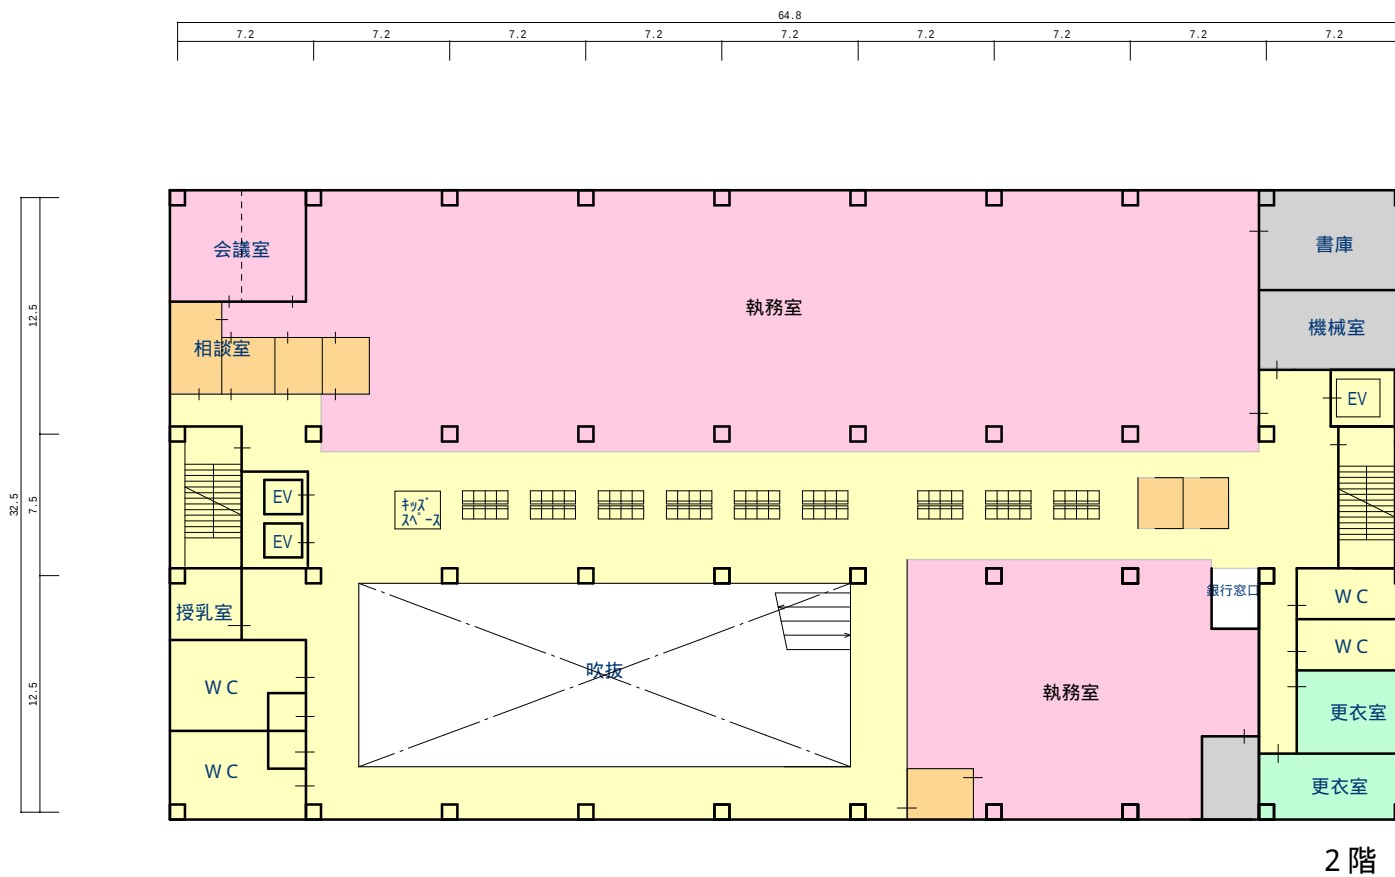



B 3・4階モデルプラン 1/400 (A4)

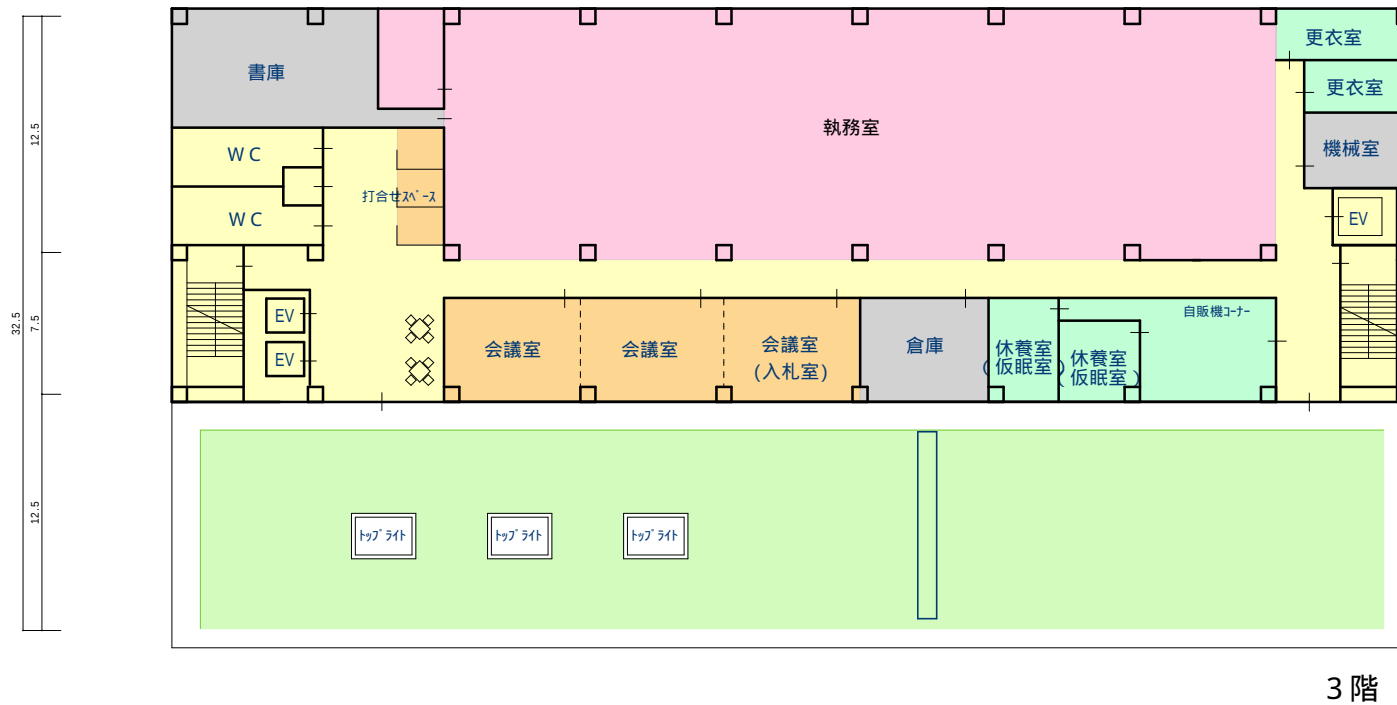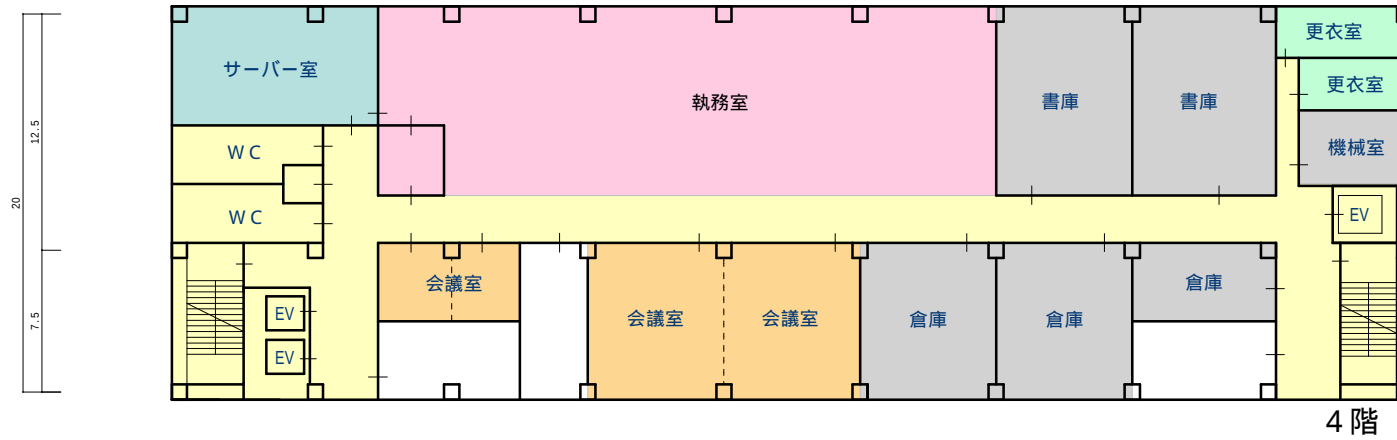

B 5・6階モデルプラン 1/400 (A4)

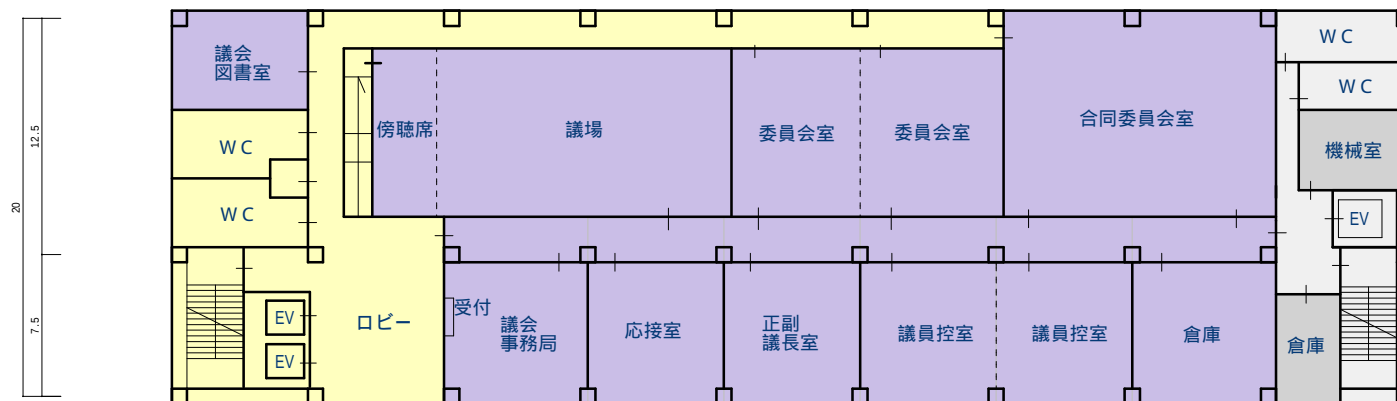

6階

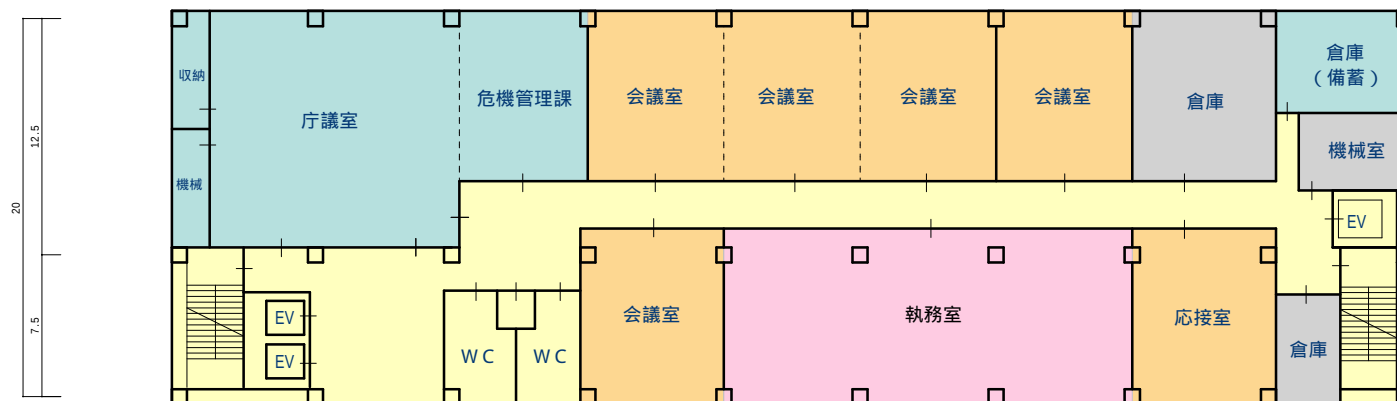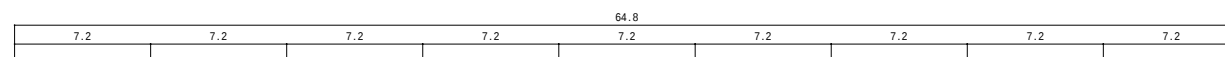

5階

B 南北方向モデルセクション 1/400 (A4)

